

Por. č. 11/2012

**MĚSTSKÝ ÚŘAD BÍLOVEC**  
odbor výstavby, 17. listopadu 411, 743 01 Bílovec

Č.j.: V/3919-12/ 933-2012/Nov

Vyřizuje: Ivana Nováková, e-mail.: [ivana.novakova@bilovec.cz](mailto:ivana.novakova@bilovec.cz)

Tel.: 556 312 115

V Bílovci dne: 19. dubna 2012

STAVEBNÍ ÚŘAD 293 SLATINA	dopor.
DOČIS: 24. 4. 2012	Zpracov.
C. p. HG	k. k. znak
Přílohy: + 7	328/A - 1

**ÚZEMNÍ ROZHODNUTÍ**  
VEŘEJNOU VYHLÁŠKOU

Dne 7.2.2012 podala společnost ČEZ Distribuce, a.s., IČ 24729035, Teplická č.p.874/8, 405 02 Děčín 2, zastoupena na základě plné moci společností ARPEX MORAVA s.r.o., IČ 26809559, Malostranská č.p.23, 742 42 Šenov u Nového Jičína, u MěÚ Bílovec, odboru výstavby, žádost o vydání rozhodnutí o umístění stavby: "**Přípojení pozemku k distribuční síti ČEZ Distribuce, a.s. - parcela č.2124, k.ú.Slatina u Bílovce**" na pozemku: **parc.č. st.215, parc.č. 2108, 2124 v kat. území Slatina u Bílovce.**

Městský úřad Bílovec, odbor výstavby, jako stavební úřad věcně příslušný dle ustanovení §13 odst.1, písm.g) zákona č.183/2006 Sb., o územním plánování a stavebním řádu (stavební zákon), v platném znění (dále jen "stavební zákon"), a jako místně příslušný stavební úřad dle ust. §11 zákona č.500/2004 Sb., správní řád, ve znění pozdějších předpisů (dále jen "správní řád"), posoudil návrh podle § 76 a dále podle § 79 stavebního zákona a na základě tohoto posouzení a provedeního místního šetření vydává podle §92 odst.1 stavebního zákona a §9 vyhlášky č.503/2006 Sb., o podrobnější úpravě územního řízení, veřejnoprávní smlouvy a územního opatření, v platném znění

**rozhodnutí o umístění stavby**

**"Přípojení pozemku k distribuční síti ČEZ Distribuce, a.s. - parcel a č.2124, k.ú.Slatina u Bílovce"** na pozemku: **parc.č. st. 215, parc.č. 2108, 2124 v kat. území Slatina u Bílovce.**

Účastníci řízení, na něž se vztahuje rozhodnutí správního orgánu dle § 27 odst.1, písm.a) správního řádu:

- ČEZ Distribuce, a.s., IČ 24729035, Teplická č.p.874/8, 405 02 Děčín 2.

Stavba obsahuje:

*Jedná se o nadzemní přípojku NN délky cca 20m, která bude umístěná na pozemku parc.č. st. 215, parc.č.2108, 2124 v kat.území Slatina u Bílovce. Přípojka NN bude provedena ze stávajícího betonového sloupu na pozemku parc.č.st.215 přes přípojkovou skříň SP 182/PSP1P umístěnou na tomto sloupu a dále se povede nadzemním vedením AES 4x16 přes pozemek parc.č.st.215, 2108 a 2124 na nově navržený sloup umístěný na pozemku parc.č.2124, kde na něm bude ukončen ve skříni HDS.*

Pro umístění a projektovou přípravu stavby se stanoví tyto podmínky:

1. Stavba bude umístěna na pozemku parc.č. st.215, parc.č.2108, 2124 v kat.území Slatina u Bílovce, jak je zakresleno v situačním výkresu v měřítku 1:250, který je přílohou tohoto rozhodnutí.
2. Pro uskutečnění navrhované stavby se jako stavební pozemek vymezují nezbytné části pozemků parc.č. st.215, parc.č.2108, 2124 v kat.území Slatina u Bílovce.
3. Respektovat požadavky plynoucí z vyhlášky č.268/2009 Sb., o technických požadavcích na stavby, ve znění pozdějších předpisů.
4. Navrženou stavbou nesmí dojít ke zhoršení odtokových poměrů v předmětné lokalitě.
5. Umístěním stavby nutno respektovat veškerá stávající vedení (zařízení) a stávající přípojky inženýrských sítí včetně jejich ochranných pásem.
6. Nutno dodržet podmínky vyjádření **Správy silnic MSK**, stř. Nový Jičín ze dne 5.5.2009 pod **zn. II/210/867/05/09**, a to:
  - *Přechod přípojky nn přes silniční těleso komunikace III/46411 bude proveden vzdušným vedením ze stávajícího sloupu NN umístěném na soukromém pozemku na nově zřízený sloup, který bude umístěn na pozemku investora.*
  - *Přechodem vedení nn přes komunikaci III/46411 nesmí v žádném případě dojít ke zhoršení průjezdného profilu. Podjezdná výška komunikace III/46411 v místě přechodu přípojky nn bude min.6,0m od nivelety živičného krytu vozovky.*
  - *Investor stavby je povinen dodržovat dotčená ustanovení zákona č.13/1997 Sb. ve znění zákona č.102/2000 Sb. a vyhlášky č.104/1997 Sb. ve znění vyhlášky č.355/2000 Sb. v platném znění.*
7. Nutno dodržet podmínky vyjádření **RWE Distribuční služby s.r.o.** ze dne 30.8.2011 pod **zn. 4135/11/152**, a to:
  - *Ochranné pásmo NTL, STL plynovodů a přípojek je v zastavěném území obce 1m na obě strany od půdorysu. Předpokládaná hloubka uložení plynárenského zařízení cca 0,8 - 1,5m. Plynárenské zařízení je chráněno ochranným pásmem dle zákona č.458/2000 Sb. ve znění pozdějších předpisů.*
8. Nutno dodržet podmínky vyjádření **Telefónica O<sub>2</sub> Czech Republic a.s.** ze dne 2.8.2011 pod **zn. 116813/11**, a to:
  - *Stavebník nebo jím pověřená třetí osoba je povinen základy stavby umístit tak, aby dodržel minimální vodorovný odstup 1,5m od krajního vedení PVSEK.*
  - *V případech, kdy plánované stavby nebo trasy sítí technické infrastruktury budou umístěny v blízkosti kabelovodu ve vzdálenosti menší 2m nebo při křížení kabelovodu ve vzdálenosti*

*menší než 0,5m nad nebo kdekoli pod kabelovodem, předložit POS (pověřený ochranou sítě) a následně s POS projednat zakreslení v příčných řezech. Do příčného řezu zakreslit také profil kabelové komory v případě, kdy jsou sítě technické infrastruktury či stavby umístěny v blízkosti kabelové komory ve vzdálenosti kratší než 2m.*

*- Neumísťovat nad trasou kabelovodu v podélném směru sítě technické infrastruktury.*

9. Nutno respektovat podmínky koordinovaného stanoviska **MěÚ Bílovec, odboru životního prostředí a územního plánování** ze dne 25.6.2009 pod zn. **ŽP/22776-09/22-2009/jirpe**, a to:
- V případě dotčení komunikace nutno postupovat v souladu se zákonem č.13/1997 Sb., o pozemních komunikacích, ve znění pozdějších předpisů a požádat příslušný silniční správní úřad o povolení zvláštního užívání komunikace, příp.o povolení uzavírky provozu na pozemních komunikacích.*
10. Investor si zajistí vytyčení podzemních vedení přímo v terénu a dodrží podmínky správců jednotlivých inž.sítí.

### **Odůvodnění:**

Dne 7.2.2012 podala společnost ČEZ Distribuce, a.s., IČ 24729035, Teplická č.p.874/8, 405 02 Děčín 2, zastoupena na základě plné moci společností ARPEX MORAVA s.r.o., IČ 26809559, Malostranská č.p.23, 742 42 Šenov u Nového Jičína, u odboru výstavby MěÚ Bílovec, žádost o vydání rozhodnutí o umístění výše uvedené stavby. Uvedeným dnem bylo zahájeno územní řízení.

Protože předložený návrh nebyl úplný a nebyl doložen všemi podklady a stanovisky potřebnými pro posouzení navrhované stavby dle ustanovení § 3 vyhlášky č.503/2006 Sb., o podrobnější úpravě územního řízení, veřejnoprávní smlouvy a územního opatření, v platném znění, byl stavebník vyzván, samostatnou výzvou č.j.V/4310-12/933-2012/Nov ze dne 10.2.2012, k odstranění nedostatků podání žádosti a současně podle § 39 odst.1 správního řádu usnesením č.j.V/4386-12/933-2012/Nov ze dne 10.2.2012 stanovil pro doplnění podkladů žádosti lhůtu do 9.3.2012 a současně územní řízení na uvedenou dobu přerušil. Žádost byla doplněna dne 22.2.2012.

*Pro územní řízení byl dle §85 stavebního zákona stanoven tento okruh účastníků řízení a odůvodňuje se takto:*

dle § 85 odst.1 stavebního zákona

- ČEZ Distribuce, a.s., Teplická č.p.874/8, 405 02 Děčín 2 zastoupen(a) společností ARPEX MORAVA s.r.o., Malostranská č.p.23, 742 42 Šenov u Nového Jičína - stavebník
- Obec Slatina, Slatina č.p.1, 742 93 Slatina u Bílovce - obec, na jejímž zastavěném území se má požadovaný záměr uskutečnit.

dle § 85 odst.2 stavebního zákona

- Zdeněk Strakoš, Strádalů č.p.111/14, Slezská Ostrava, 718 00 Ostrava 18 - vlastník stavbou dotčeného pozemku parc.č.2124
- Marie Bučková, Nový Svět č.p.23, Slatina, 743 01 Bílovec 1 - vlastník stavbou dotčeného pozemku parc.č.st.215
- Antonín Chaloupka, Nový Svět č.p.34, Slatina, 743 01 Bílovec 1 - spoluvlastník sousedního pozemku parc.č.525/6
- Marie Chaloupková, Nový Svět č.p.34, Slatina, 743 01 Bílovec 1 - spoluvlastník sousedního pozemku parc.č.525/6
- Stanislav Kubánek, Nový Svět č.p.33, Slatina, 743 01 Bílovec 1 - vlastník sousedního pozemku parc.č.539/13
- Správa silnic Moravskoslezského kraje, Suvorovova č.p.525, 741 11 Nový Jičín - správce nemovitosti silnice ve vlastnictví MSK pozemku parc.č.2108

- Raiffeisenbank a.s., Hvězdova č.p.1716, 140 78 Praha 4 - ten, kdo má zástavní právo k dotčenému pozemku parc.č.2124
- Tomáš Pražák, Košická č.p.447/3, Heřmanice, 713 00 Ostrava 13 - ten, kdo má zástavní právo k dotčenému pozemku parc.č.2124

správci inž.sítí

- Telefónica O2 Czech Republic, a.s., Za Brumlovkou č.p.2/266, 140 22 Praha 4
- RWE Distribuční služby, s.r.o., Plynárenská č.p.1/499, 657 02 Brno
- ČEZ Distribuce, a.s., Teplická č.p.874/8, 405 02 Děčín 2.

Stavební úřad nevymezil jako účastníky územního řízení vlastníky dalších okolních pozemků a staveb, jelikož vlastnická nebo jiná věcná práva k těmto okolním pozemkům a stavbám na nich nemohou být umístěním stavby přímo dotčena.

Stavební úřad dospěl k závěru, že účastníky řízení, *na něž se vztahuje rozhodnutí správního orgánu* dle § 27 odst.1, písm.a) správního řádu, je stavebník - ČEZ Distribuce, a. s., IČ 24729035, Teplická č.p.874/8, 405 02 Děčín 2.

Stavební úřad opatřením ze dne 23.2.2012 oznámil zahájení územního řízení všem známým účastníkům řízení a dotčeným orgánům. K projednání návrhu současně nařídil veřejné ústní jednání na den 28.3.2012, o jehož výsledku byl sepsán protokol. Jelikož je v území vydán územní plán, doručil stavební úřad oznámení o zahájení územního řízení žadateli a obci, na jejímž území má být záměr uskutečněn jednotlivě a účastníkům územního řízení uvedeným v § 85 odst.2 stavebního zákona veřejnou vyhláškou.

Stavební úřad v oznámení zahájení územního řízení účastníky územního řízení a dotčené orgány upozornil na tu skutečnost, že námítky a připomínky mohou uplatnit nejpozději při ústním jednání, jinak k nim nebude přihlédnuto (tzv.zásada koncentrace řízení).

Stavební úřad rovněž účastníkům řízení umožnil nahlížet do spisu a v souladu s ust. §36 odst.3 správního řádu umožnil před vydáním rozhodnutí vyjádřit se k podkladům pro rozhodnutí a to ve dnech 29.3.2012 a 30.3.2012. Žádný z účastníků územního řízení této možnosti nevyužil.

Stavební úřad zjistil, že žadatel zajistil na veřejně přístupném místě u stavby vyvěšení informace o záměru výše uvedené stavby, což je ve spise doloženo fotodokumentací.

Žádost o vydání územního rozhodnutí byl doložen těmito vyjádřeními, rozhodnutími, stanovisky:

- Zdeněk Strakoš, Strádalů č.p.111/14, Slezská Ostrava, 718 00 Ostrava 18 (smlouva o uzavření budoucí smlouvy o zřízení věcného břemene a právu provést stavbu ze dne 11.3.2009)
- Marie Bučková, Nový Svět č.p.23, Slatina, 743 01 Bílovec 1 (smlouva o uzavření budoucí smlouvy o zřízení věcného břemene a právu provést stavbu ze dne 4.3.2009)
- Správa silnic Moravskoslezského kraje, Suvorovova č.p.525, 741 11 Nový Jičín (vyj.zn. II/210/3423/07/2011 z 11.8.2011 a zn.II/210/867/05/09 z 5.5.2009, smlouva o uzavření budoucí smlouvy o zřízení věcného břemene č.NJ/386/d/2011/Ko).
- Telefónica O2 Czech Republic, a.s., Za Brumlovkou č.p.2/266, 140 22 Praha 4 (vyj.zn. 116813/11 z 2.8.2011)
- RWE Distribuční služby, s.r.o., Plynárenská č.p.1/499, 657 02 Brno (vyj.zn.4135/11/152 z 30.8.2011)
- Antonín Chaloupka a Marie Chaloupková, Nový Svět č.p.34, Slatina, 743 01 Bílovec 1 (souhlas se stavbou nadzemní přípojky NN)
- Stanislav Kubánek, Nový Svět č.p.33, Slatina, 743 01 Bílovec 1 (souhlas se stavbou nadzemní přípojky NN)
- ČEZ Distribuce,a.s., Teplická č.p.874/8,405 02 Děčín 2 (stanovisko k připojení č.4120309624)

- MěÚ Bílovec, odbor životního prostředí a územního plánování, 17.listopadu č.p.411/3, 743 01 Bílovec 1 (koordinované stanovisko zn.ŽP/22776-09/22-2009/jirpe z 25.6.2009)
- Severomoravské vodovody a kanalizace Ostrava a.s., 28. října č.p.169, 709 45 Ostrava (vyj.zn. 9773/V010821/2011/PO z 17.8.2011).

Vlastnická práva k dotčeným pozemkům stavební úřad ověřil výpisy z katastru nemovitostí. Jelikož dotčené pozemky nejsou ve vlastnictví žadatele, byly stavebnímu úřadu předloženy s vlastníky dotčených pozemků parc.č. st.215, parc.č.2108, 2124 v kat.území Slatina u Bílovce, smlouvy o budoucí smlouvě o zřízení věcného břemene a právu provést stavbu.

Námítky ani připomínky účastníků územního řízení ani připomínky veřejnosti nebyly v řízení uplatněny, proto se o nich nerozhoduje.

Stanoviska dotčených orgánů byla zkoordinována a zahrnuta do podmínek tohoto rozhodnutí. Podmínky a požadavky správců inž.sítí vztahující se k umístění stavby byly zohledněny v podmínkách tohoto rozhodnutí. Podmínky správců inž.sítí i SSMSK vztahující se k realizaci stavby stavební úřad nezahrnul do podmínek tohoto rozhodnutí, jelikož se nejedná o stavbu, která by následně vyžadovala ohlášení nebo stavební povolení, a u které by stavební úřad v rozhodnutí stanovil, že nebude k jejich provedení vyžadovat ohlášení nebo stavební povolení (dle § 78 odst.2 stavebního zákona). Výše uvedená stavba je povolena tímto územním rozhodnutím.

Stavební úřad posoudil umístění stavby podle § 90 stavebního zákona a shledal, že její umístění odpovídá hlediskům péče o životní prostředí. Umístění vyhovuje vyhlášce č.501/2006 Sb., o obecných požadavcích na využívání území, ve znění vyhlášky č.269/2009 Sb. a vyhovuje vyhlášce č.268/2009 Sb., o technických požadavcích na stavby. Jelikož se jedná o stavbu nadzemní přípojky v zastavěné části obce, bylo zapotřebí před vydáním územního rozhodnutí povolit výjimku z ustanovení § 24 odst.1 vyhlášky č.501/2006 Sb., o obecných požadavcích na využívání území, ve znění vyhlášky č.269/2009 Sb., pro stavbu „přípojka NN pro novostavbu RD“ na pozemku parc.č. st.215, parc.č.2108, 2124 v k.ú.Slatina u Bílovce. Proto stavební úřad po posouzení žádosti o povolení výjimky vydal 26.1.2012 pod č.j.V/34892-11/9813-2011/Nov rozhodnutí o povolení uvedené výjimky, které nabylo právní moci dne 22.2.2012. Účelu sledovaného obecnými požadavky na využívání území, obsaženými ve vyhlášce č.501/2006 Sb. bylo v daném případě dosaženo řešením podle pravomocně povolené výjimky.

Uvedený záměr je navržen v zastavěném území na pozemku parc.č. st.215, parc.č.2108, 2124 v k.ú. Slatina u Bílovce. Záměr je navržen na ploše obytných (rodinných) domků dle územního plánu obce Slatina, který byl schválen Usnesením Zastupitelstva obce dne 26.6.2002, ve které je přípustné nadzemní přípojku NN umístit jako nezbytnou technickou vybavenost. Uvedený záměr je v souladu s tímto územním plánem obce Slatina.

V souladu s ust. § 69 odst.2 správního řádu stavební úřad uvádí jména a příjmení všech účastníků řízení: ČEZ Distribuce, a.s. zastoupena společností ARPEX MORAVA s.r.o., Obec Slatina, Zdeněk Strakoš, Marie Bučková, Antonín Chaloupka, Marie Chaloupková, Stanislav Kubánek, SS MSK, Raiffeisenbank a.s., Tomáš Pražák, Telefónica O2 Czech Republic, a.s., RWE Distribuční služby, s.r.o., ČEZ Distribuce, a.s..

Stavební úřad v průběhu řízení neshledal důvody, které by bránily umístění výše uvedené stavby a rozhodl způsobem uvedeným ve výroku.

### **Poučení:**

Proti tomuto rozhodnutí se lze odvolat do 15 dnů ode dne jeho doručení, podáním učiněným u MěÚ Bílovec, odboru výstavby. O případném odvolání rozhoduje Krajský úřad Moravsko-slezského kraje, odbor ÚP, stavebního řádu a kultury.

Podle ust. § 82 odst.1 správního řádu je nepřipustné odvolání jen proti odůvodnění. Podle odst.2 téhož ustanovení musí mít odvolání náležitosti uvedené v jeho ust. § 37 odst.2 správního řádu a musí obsahovat údaje o tom, proti kterému rozhodnutí směřuje, v jakém rozsahu ho napadá a v čem je spatřován rozpor s právními předpisy nebo nesprávnost rozhodnutí nebo řízení, jež mu předcházelo.

Odvolání se podává s potřebným počtem stejnopisů tak, aby jeden stejnopis zůstal správnímu orgánu a aby každý účastník dostal jeden stejnopis. Nepodá-li odvolatel potřebný počet stejnopisů, vyhotoví je Městský úřad Bílovec, odbor výstavby, na jeho náklady.

### Ostatní poučení:

Podle ustanovení § 72 odst.1 správního řádu se rozhodnutí oznamuje doručením stejnopisu jeho písemného vyhotovení do vlastních rukou. Nebude-li adresát při doručování zastižen, bude písemnost podle ust. §23 odst.1 téhož zákona uložena, a pokud si adresát uloženou písemnost ve lhůtě 10 dnů ode dne, kdy byla k vyzvednutí připravena, nevyzvedne, písemnost se podle ust. § 24 odst.1 téhož zákona považuje za doručenu posledním dnem této lhůty.

Ochrana práv a právem chráněných zájmů vlastníků sousedních nemovitostí bude zabezpečena tím, že případné škody, které vzniknou nerespektováním podmínek tohoto rozhodnutí nebo nesprávným postupem při provádění stavebních prací, budou hrazeny stavebníkem v souladu s příslušnými právními předpisy. Spory o náhradu škody řeší příslušný soud.

Rozhodnutí o umístění stavby dle § 93 stavebního zákona platí 2 roky ode dne nabytí právní moci. Dobu platnosti územního rozhodnutí může stavební úřad na odůvodněnou žádost prodloužit, podáním žádosti se běh lhůty staví. Územní rozhodnutí pozbývá platnosti, nebyla-li ve lhůtě platnosti podána úplná žádost o stavební povolení, ohlášení nebo jiné obdobné rozhodnutí podle tohoto zákona nebo zvláštních předpisů. Územní rozhodnutí pozbývá platnosti též dnem, kdy stavební úřad obdržel sdělení žadatele, že upustil od záměru, ke kterému se rozhodnutí vztahuje, to neplatí, byla-li realizace záměru zahájena.

V souladu s ust. §103 odst.1, písm.b) bod 8. stavebního zákona, není třeba pro výše uvedenou stavbu přípojky do 50m stavební povolení ani ohlášení a je povolena tímto územním rozhodnutím.



**Ivana Nováková**  
oprávněná úřední osoba

Toto rozhodnutí musí být vyvěšeno na úřední desce správního úřadu, který písemnost doručuje - MěÚ Bílovec, na úřední desce Obecního úřadu Slatina a v elektronické podobě nejméně po dobu 15 dnů.

Vyvěšeno dne 26. 4. 2012

Sejmuto dne 14. 5. 2012

Razítko a podpis orgánu, který potvrzuje vyvěšení a sejmutí rozhodnutí. **Obec Slatina 742 93**

**Obec Slatina 742 93**  
okres Nový Jičín

okres Nový Jičín

### **Poplatek:**

Správní poplatek podle zákona č.634/2004 Sb.,o správních poplatcích,ve znění pozdějších předpisů, stanovený podle položky 18 písm. a) ve výši 1000,- Kč, sazebníku správních poplatků, v celkové hodnotě 1000,- Kč byl uhrazen dne 29.03.2012.

### **Příloha k rozhodnutí:**

- situační výkres v měřítku 1:250

### **Rozdělovník:**

*Účastníci územního řízení podle § 85 odst.1 stavebního zákona* - doporučeně do vlastních rukou  
- ARPEX MORAVA s.r.o., Malostranská č.p.23, 742 42 Šenov u Nového Jičína, DS: PO, c39nddm  
- Obec Slatina, Slatina č.p.1, 742 93 Slatina u Bílovce, DS: OVM, jm3axuq

*Účastníci územního řízení podle § 85 odst.2 stavebního zákona* - doručeno veřejnou vyhláškou

- Zdeněk Strakoš, Střádalů č.p.111/14, Slezská Ostrava, 718 00 Ostrava 18
- Marie Bučková, Nový Svět č.p.23, Slatina, 743 01 Bílovec 1
- Antonín Chaloupka, Nový Svět č.p.34, Slatina, 743 01 Bílovec 1
- Marie Chaloupková, Nový Svět č.p.34, Slatina, 743 01 Bílovec 1
- Stanislav Kubánek, Nový Svět č.p.33, Slatina, 743 01 Bílovec 1
- Raiffeisenbank a.s., Hvězdova č.p.1716, 140 78 Praha 4
- Tomáš Pražák, Košická č.p.447/3, Heřmanice, 713 00 Ostrava 13
- Správa silnic MSK, Suvorovova č.p.525, 741 11 Nový Jičín (vyj.zn. II/210/3423/07/2011 z 11.8.2011 a zn.II/210/867/05/09 z 5.5.2009)
- ČEZ Distribuce, a.s., Teplická č.p.874/8, 405 02 Děčín 2
- Telefónica O2 Czech Republic, a.s., Za Brumlovkou č.p.2/266, 140 22 Praha 4 (vyj.zn.116813/11 z 2.8.2011)
- RWE Distribuční služby,s.r.o.,Plynárenská č.p.1/499,65702 Brno(vyj.zn.4135/11/152 z 30.8.2011)


Dotčené orgány:


- MěÚ Bílovec, odbor životního prostředí a územního plánování, 17.listopadu č.p.411/3, 743 01 Bílovec 1 (koordinované stanovisko zn.ŽP/22776-09/22-2009/jirpe z 25.6.2009)
- MěÚ Bílovec, odbor dopravy a SH, 17. listopadu č.p.411/3, 743 01 Bílovec 1
- Obecní úřad Slatina, Slatina č.p.1, 742 93 Slatina u Bílovce

Na vyvěšení:


- Městský úřad Bílovec, 17.listopadu 411, 743 01 Bílovec
- Obecní úřad Slatina, Slatina č.p.1, 742 93 Slatina u Bílovce (vyvěšení na úřední desce tohoto obecního úřadu je jen pořádkové)

spis

-  SP2 PŘÍPOJKOVÁ SKŘÍŇ SP 182/PSP1P NA SLOUF
- \_\_\_\_\_ OPTICKÝ KABEL ELEKTRONICKÝCH KOMUNIK
- PLYNÁRENSKÉ ZAŘÍZENÍ RWE - STL PLYNOVI
- TEL \_\_\_\_\_ SÍŤ ELEKTRONICKÝCH KOMUNIKACÍ (SEK) SP O2 CZECH REPUBLIC, a.s. - metalický kabel (OCHRANNÉ PÁSMO PODZEMNÍHO KOMUNIK PO STRANÁCH KRAJNÍHO VEDEŇÍ).
- VODÁRENSKÉ ZAŘÍZENÍ SMVAK - VODOVOD I

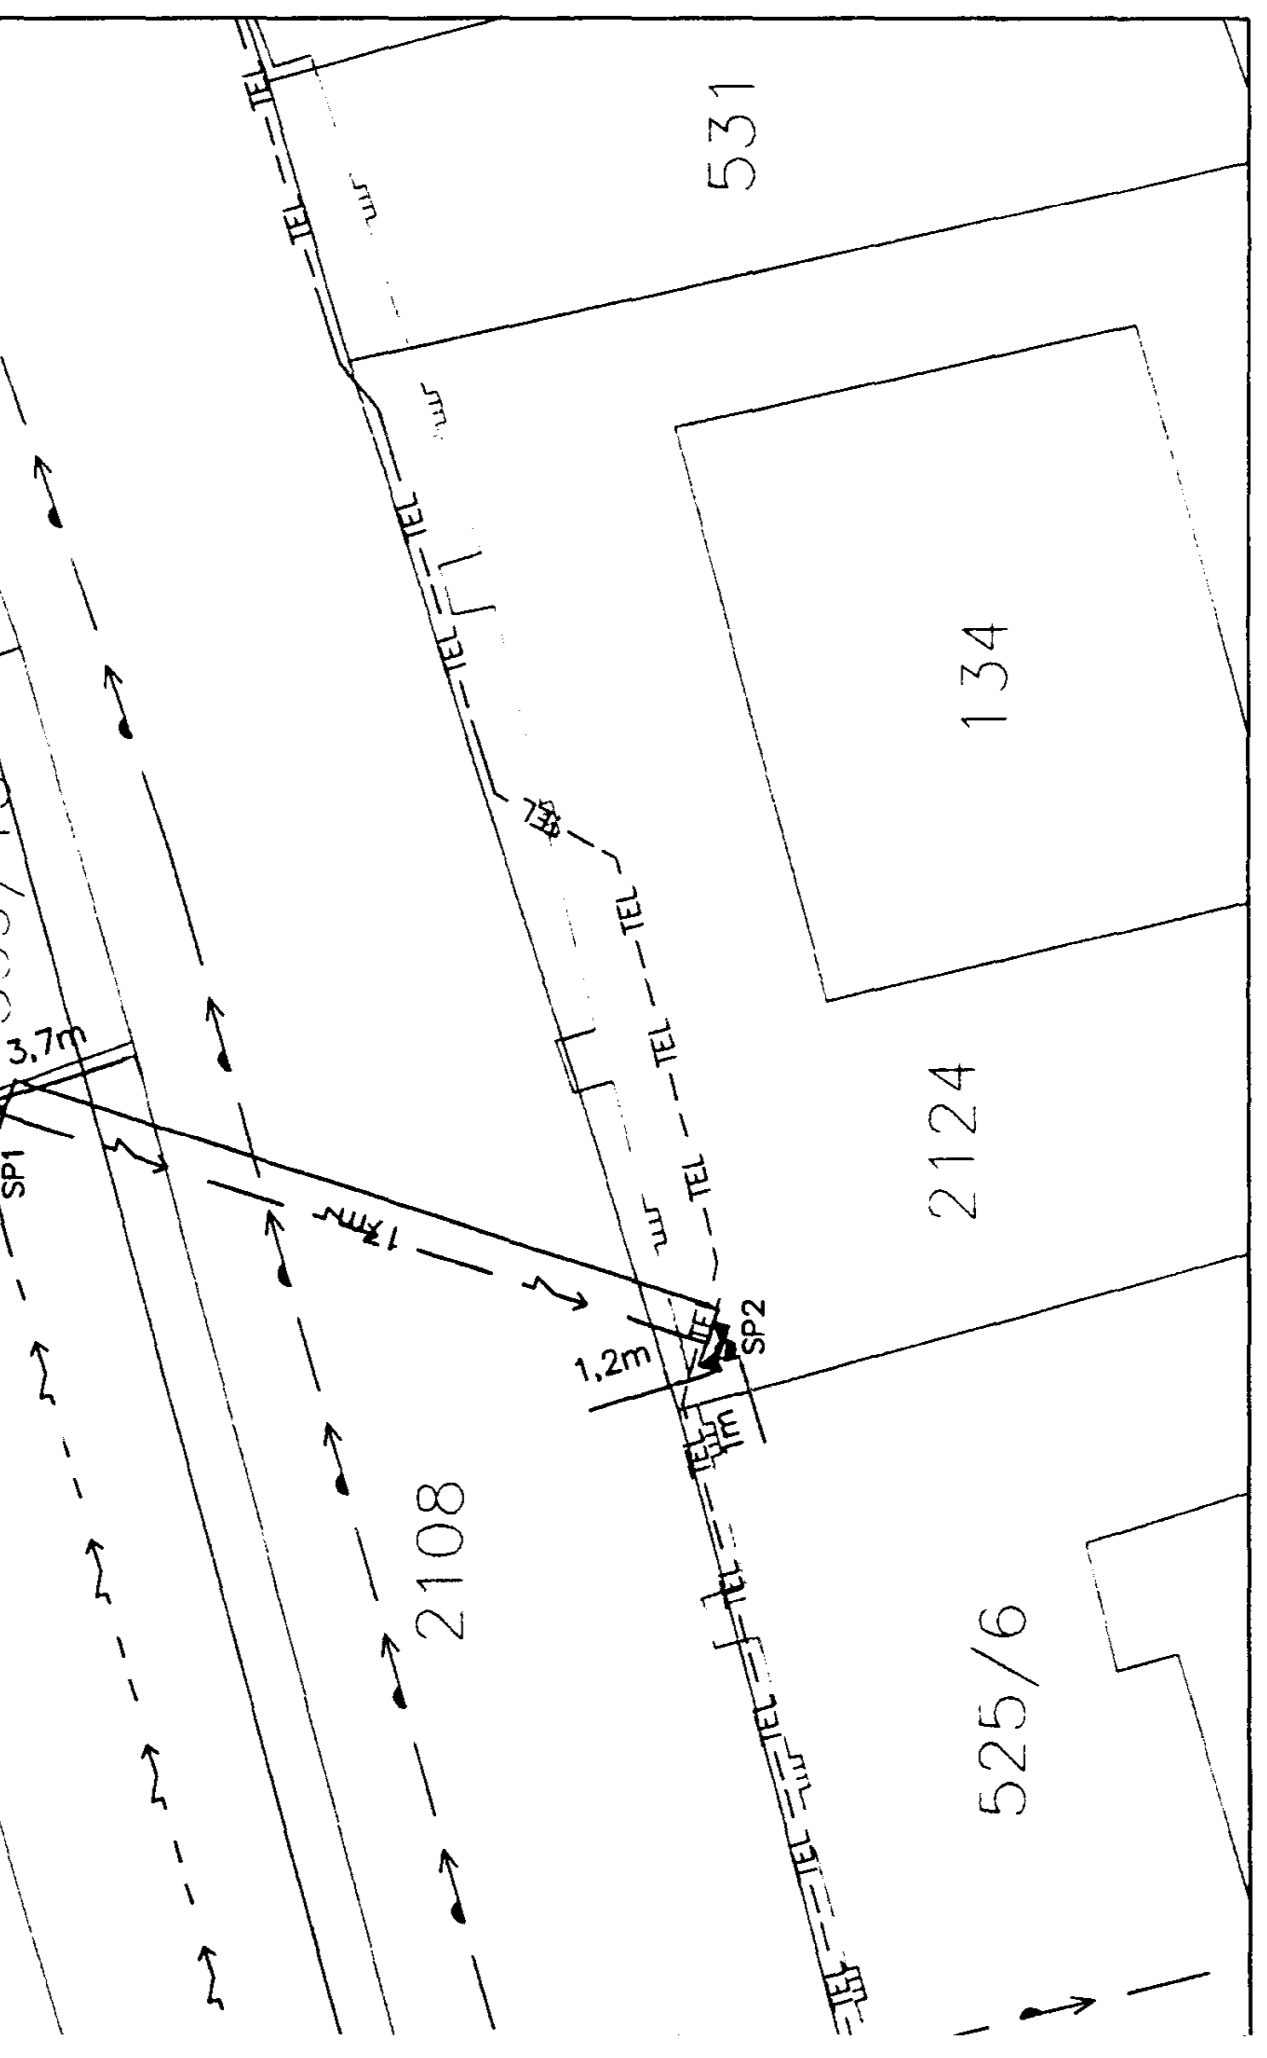

**SOUBĚH S PODZEMNÍMI SÍTĚMI**

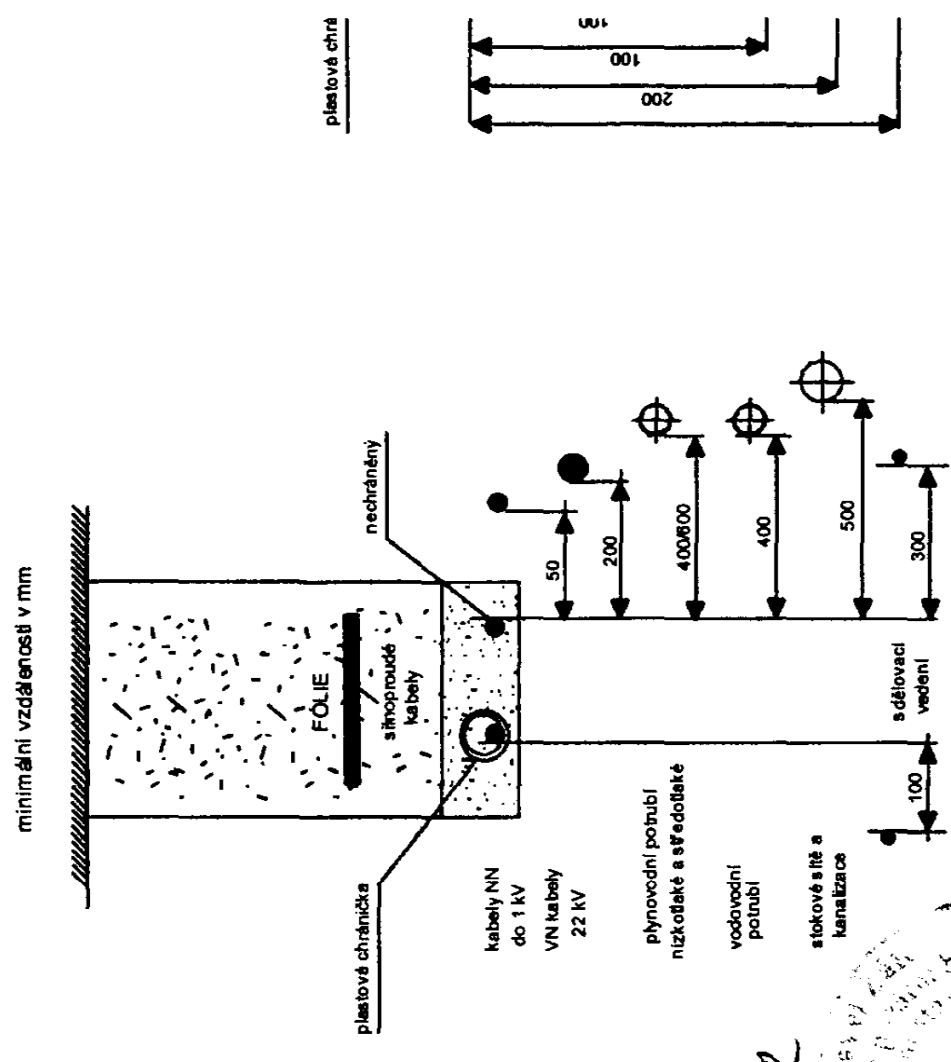


17.2.2012



NN  
zařízení provozovaného SMP Net, s.r.o. Ostrava  
ckých komunikací společnosti Telefónica O2 Czech Republic, a.s.,  
majetku SmVaK Ostrava a.s., s vodovodním řádem.

Úpravu zařízení DS včetně zhotovení přípojky DS a zařízení DS zůstane v majetku provozov

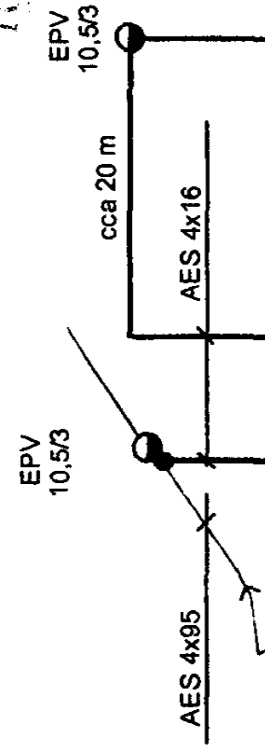

Y NN BUDE PŘI JEJÍ VÝSTAVBĚ RESPEKTOVAT PODMÍNKY  
IVÝCH SÍŤÍ A DOTČENÝCH NEMOVITOSTÍ UVEDENÉ VE  
NOVISCÍCH TĚCHTO SUBJEKTŮ.  
IVÝCH SÍŤÍ JE POUZE INFORMATIVNÍ.  
POVÝCH PRACÍ ZAJISTĚTE VYTÝČENÍ VŠECH PODZEMNÍCH

Sít: 3PEN AC 50Hz 400/230V, soustava TN - C  
Ochrana před nebezpečným dotykem neživých částí:  
Dle ČSN 33 2000-4-41 ed.2 a PNE 33 0000-1:2008

Investor: ČEZ Distribuce, a.s., Rozvoj sítí