

707.č. 15/2016

MĚSTSKÝ ÚŘAD BÍLOVEC

Odbor dopravy a silničního hospodářství

17. listopadu č. 411, 743 01 Bílovec

VÁŠ DOPIS ZN.:
ZE DNE : 25.7.2016
NAŠE ZN.: MBC/20379/16/DSH/Bia 552/2016/83
VYŘIZUJE: Radoslav Bialík
TEL.: 556 312 172
FAX.: 556 312 178
E-MAIL: radoslav.bialik@bilovec.cz
DATUM: 27.7.2016

OBEČNÍ ÚŘAD 742 93 SLATINA		C. depor.
DOŠLO: 27. 7. 2016 84		Zpracov.
C. i.: + nečíslovaná		Úkl. znak
Přílohy:		

VEŘEJNÁ VYHLÁŠKA

Opatření obecné povahy stanovení přechodné úpravy provozu na pozemních komunikacích.

Městský úřad Bílovec, odbor dopravy a silničního hospodářství, jako příslušný úřad obce s rozšířenou působností podle ustanovení § 61 odst. 1 písm. c) zákona č. 128/2000 Sb., o obcích (obecní zřízení), ve znění pozdějších předpisů, příslušný podle ustanovení § 124 odst. 1 a 6 a § 77 odst. 1 písm. c) zákona č. 361/2000 Sb. o provozu na pozemních komunikacích a o změnách některých zákonů, ve znění pozdějších předpisů, (dále jen „zákon o provozu na pozemních komunikacích“) v souladu s ustanovením § 173 zákona č. 500/2004 Sb., správní řád, v platném znění (dále jen „správní řád“) a s užitím § 77 odst. 5 zákona č. 361/2000 Sb., o provozu na pozemních komunikacích a o změnách některých zákonů, v platném znění

vydává opatření obecné povahy,

kterým se ve smyslu ustanovení § 77 odst. 1 písm. c) zákona č. 361/2000 Sb., o provozu na pozemních komunikacích a o změnách některých zákonů, ve znění pozdějších předpisů, (dále jen „zákon o silničním provozu“) po předchozím projednání s Policií ČR, KŘ, územní odbor Nový Jičín, dopravní inspektorát Nový Jičín

stanoví přechodná úprava provozu na pozemní komunikaci:

-silnice III/4637, k.ú. Stará Ves u Bílovce, k.ú. Slatina u Bílovce

dopravním značením: v rozsahu odsouhlaseného řešení, které je nedílnou částí tohoto opatření- schéma B/5.2, schéma B/2, schéma B/6, schéma C/4, schéma C/5, schéma C/6- TP 66- zásady pro označování pracovních míst na pozemních komunikacích (6xA4), výkres B.1- přehledná situace (oprava povrchu silnice III/4637 Nový Jičín, Stará Ves-Slatina, km 0,000-3,200) vel. 1xA3.

Podmínky pro užití dopravního značení:

1. Dopravní značení bude provedeno podle normy ČSN 018020, ČSN EN 12899-1, zákona č. 361/2000 Sb., ve znění pozdějších předpisů, v souladu s vyhláškou č. 294/2015 Sb., kterou se provádějí pravidla provozu na pozemních komunikacích a umístěno dle Zásad pro označování pracovních míst na pozemních komunikacích TP 66, č.j.: 21/2015-120-TN/1 ze dne 12.3.2015.
2. Dopravní značení musí být provedeno a umístěno v souladu se stávajícím dopravním značením dle platných zákonů, vyhlášek, technických podmínek a norem, podle konkrétní situace.
3. Dopravní značení umístí odborná firma, náklady hradí žadatel.
4. Dopravní značení v souvislosti s touto přechodnou úpravou provozu bude ihned odstraněno a dopravní situace uvedena do předchozího stavu, jakmile pominou důvody k jejímu provedení.
5. Za plnění podmínek tohoto rozhodnutí a za správnost umístění přechodného dopravního značení je odpovědný dle podané žádosti ze dne 25.7.2016: DAVOZ ZNAČKY s.r.o., Bítov č. 106, 743 01 Bílovec, IČ: 29462223, zast. p. Kamil Kedroň, tel.č. 608 44 55 06, e-mail:kamilkedron@seznam.cz.
6. Přechodné dopravní značení bude provedeno a umístěno dle přiložené výkresové dokumentace, odsouhlasené Policií ČR, KŘ, DI Nový Jičín- pod č.j.:KRPT-163107/ČJ-2016-070406 dne 17.7.2016, která je nedílnou součástí tohoto opatření obecné povahy a dále bude umístěno dle vyjádření Správy silnic Moravskoslezského kraje, příspěvková organizace, středisko Nový Jičín, Suvorovova č. 525, Šenov u Nového Jičína, 741 01 Nový Jičín pod č.j.: SSMSK/2016/19486 ze dne 18.7.2016.
7. Přechodné dopravní značení bude dle podané žádosti ze dne 25.7.2016 umístěno v období *od 1.8.2016 do 30.9.2016, osazeno bude po nabytí účinnosti opatření obecné povahy č.j.:MBC/20379/16/DSH/Bia 552/2016/83.*
8. V případě nedodržení podmínek stanovených tímto opatřením, je zdejší silniční správní úřad oprávněn nařídit odstranění nedostatků a uložit sankci za spáchání správního deliktu nebo přestupku podle zvláštního zákona.

O d ů v o d n ě n í :

Městský úřad Bílovec, odbor dopravy a silničního hospodářství, jako příslušný úřad obce s rozšířenou působností podle ustanovení § 61 odst. 1 písm. c) zákona č. 128/2000 Sb., o obcích (obecní zřízení), ve znění pozdějších předpisů, příslušný podle ustanovení § 124 odst. 1 a 6 a § 77 odst. 1 písm. c) zákona č. 361/2000 Sb. o provozu na pozemních komunikacích a o změnách některých zákonů, ve znění pozdějších předpisů, obdržel dne 25.7.2016 žádost od žadatele **Strabag a.s., Polanecká č. 827, Ostrava- Svinov, IČ: 60838744 na základě plné moci ze dne 13.7.2016 zastoupen žadatelem DAVOZ ZNAČKY s.r.o., Bítov č. 106, 743 01 Bílovec, IČ: 29462223** o stanovení přechodné

úpravy provozu na pozemních komunikacích- silnici III/4637 v k.ú. Stará Ves u Bílovce a k.ú. Slatina u Bílovce v rámci stavby „Oprava povrchu silnice III/4637 Stará Ves- Slatina“ z důvodu realizace stavebních prací/ souvislá oprava silnice v km 0,000- 3,200 v období od 1.8.2016 do 30.9.2016. Práce budou prováděny na silnici III/4637 v k.ú. Stará Ves u Bílovce a k.ú. Slatina u Bílovce v rozsahu dle předloženého výkresu B.1- přehledná situace (úsek č.1 - č.4) a dle schémat B/5.2, schéma B/2, schéma B/6, schéma C/4, schéma C/5, schéma C/6- TP 66- zásady pro označování pracovních míst na pozemních komunikacích (6xA4), odsouhlaseným Policií České republiky, Krajské ředitelství, územní odbor Nový Jičín, dopravní inspektorát dne 17.7.2016 pod č.j.: KRPT-163107/ČJ-2016-070406. Správní orgán posoudil předložený návrh- žádost žadatele, schéma TP 66 s vyznačeným přechodným DZ, harmonogram stavby, situace stavby, vyjádření příslušného orgánu Policie ČR- DI Nový Jičín, vyjádření SSMSK středisko Nový Jičín a protože neshledal důvody bránící vydání opatření, bylo rozhodnuto, jak je výše ve výroku uvedeno.

Podklady pro vydání opatření obecné povahy jsou součástí spisové dokumentace, která je uložena u zdejšího správního úřadu.

P o u č e n í :

Proti opatření obecné povahy podle § 173 odstavce 2 zákona o správním řádu nelze podat opravný prostředek. Podle § 77 odstavce 5 „zákonu o silničním provozu“, opatření obecné povahy- stanovení přechodné úpravy provozu na pozemních komunikacích, ***nabývá účinnosti pátým dnem po vyvěšení veřejné vyhlášky.***

Bialík Radoslav
odbor dopravy a silničního hospodářství
oprávněná úřední osoba

„otisk úředního razítka“

Příloha :

-schéma B/5.2, schéma B/2, schéma B/6, schéma C/4, schéma C/5, schéma C/6- TP 66- zásady pro označování pracovních míst na pozemních komunikacích (vel.6xA4), výkres B.1- přehledná situace/ oprava povrchu silnice III/4637 Nový Jičín, Stará Ves- Slatina, km 0,000-3,200- (vel.1xA3)

Opatření obecné povahy- stanovení přechodné úpravy provozu na pozemních komunikacích **musí být vyvěšeno po dobu 5 dnů na úřední desce Městského úřadu Bílovec, na úřední desce Obecního úřadu Slatina** a současně zveřejněna způsobem umožňujícím dálkový přístup a po sejmutí neprodleně vrácena potvrzena (podpisem oprávněné osoby) zpět na Městský úřad Bílovec, odbor dopravy a silničního hospodářství.

Vyvěšeno dne : *28.7.2016*

Sejmuto dne : *3.8.2016*

Obec Slatina 742 93
okres Nový Jičín
[Podpis]

Obec Slatina 742 93
okres Nový Jičín
[Podpis]

Razítko a podpis orgánu, který potvrzuje vyvěšení a sejmutí písemnosti.

Rozdělovník:

Datová schránka

-Strabag a.s., Polanecká č. 827, Ostrava- Svinov, IČ: 60838744- *cestou zmocněnce DAVOZ ZNAČKY s.r.o., Bítov č. 106, 743 01 Bílovec, IČ: 29462223, IDDS:a6iq5qn*

Datová schránka

-Správa silnic Moravskoslezského kraje, příspěvková organizace, středisko Nový Jičín, Suvorovova č. 525, Šenov u Nového Jičína, 741 01 Nový Jičín, IČ: 00095711, IDDS:jytk8nr

Dotčený orgán:

Datová schránka

-Policie ČR, Krajské ředitelství Policie Moravskoslezského kraje, územní odbor Nový Jičín, dopravní inspektorát, Svatopluka Čecha č. 11, 741 01 Nový Jičín, IDDS:n5hai7v

Na vědomí:

-Město Bílovec, Slezské náměstí č.p. 1/1, 743 01 Bílovec, IČ: 002977555

-Městská policie Bílovec, Slezské náměstí č. 1/1, 743 01 Bílovec

Datová schránka

-Zdravotnická záchranná služba Moravskoslezského kraje, územní odbor Nový Jičín, Štefánkova č. 11, 741 01 Nový Jičín, IDDS:muamahn

Datová schránka

-Hasičský záchranný sbor České republiky, Moravskoslezský kraj, územní odbor Nový Jičín, Zborovská č. 5, 741 01 Nový Jičín, IDDS:spdaive

Digitálně podepsal Radoslav Bialík
Datum: 27.07.2016 10:40:40 +02:00

Datová schránka

-ARRIVA MORAVA a.s., Vítkovická č.3133/5, 70200 Ostrava- Moravská Ostrava, IČ: 25827405, IDDS:pbbgvqx

Datová schránka:

-TQM holding s.r.o., Těšínská č. 1028/37, 746 01 Opava, IČ:49606395, IDDS:wx87yup

Na vyvěšení (úřední deska):


-Městský úřad Bílovec, odbor vnitra a živnost. úřad, 17. listopadu č. 411, 743 01 Bílovec

Datová schránka:

-Obecní úřad Slatina, Slatina č. 2, 742 93 Slatina, IDDS:jm3axuq (*vyvěšení na úřední desce tohoto obecního úřadu je jen pořádkové*)

Ostatní:

-spis DSH

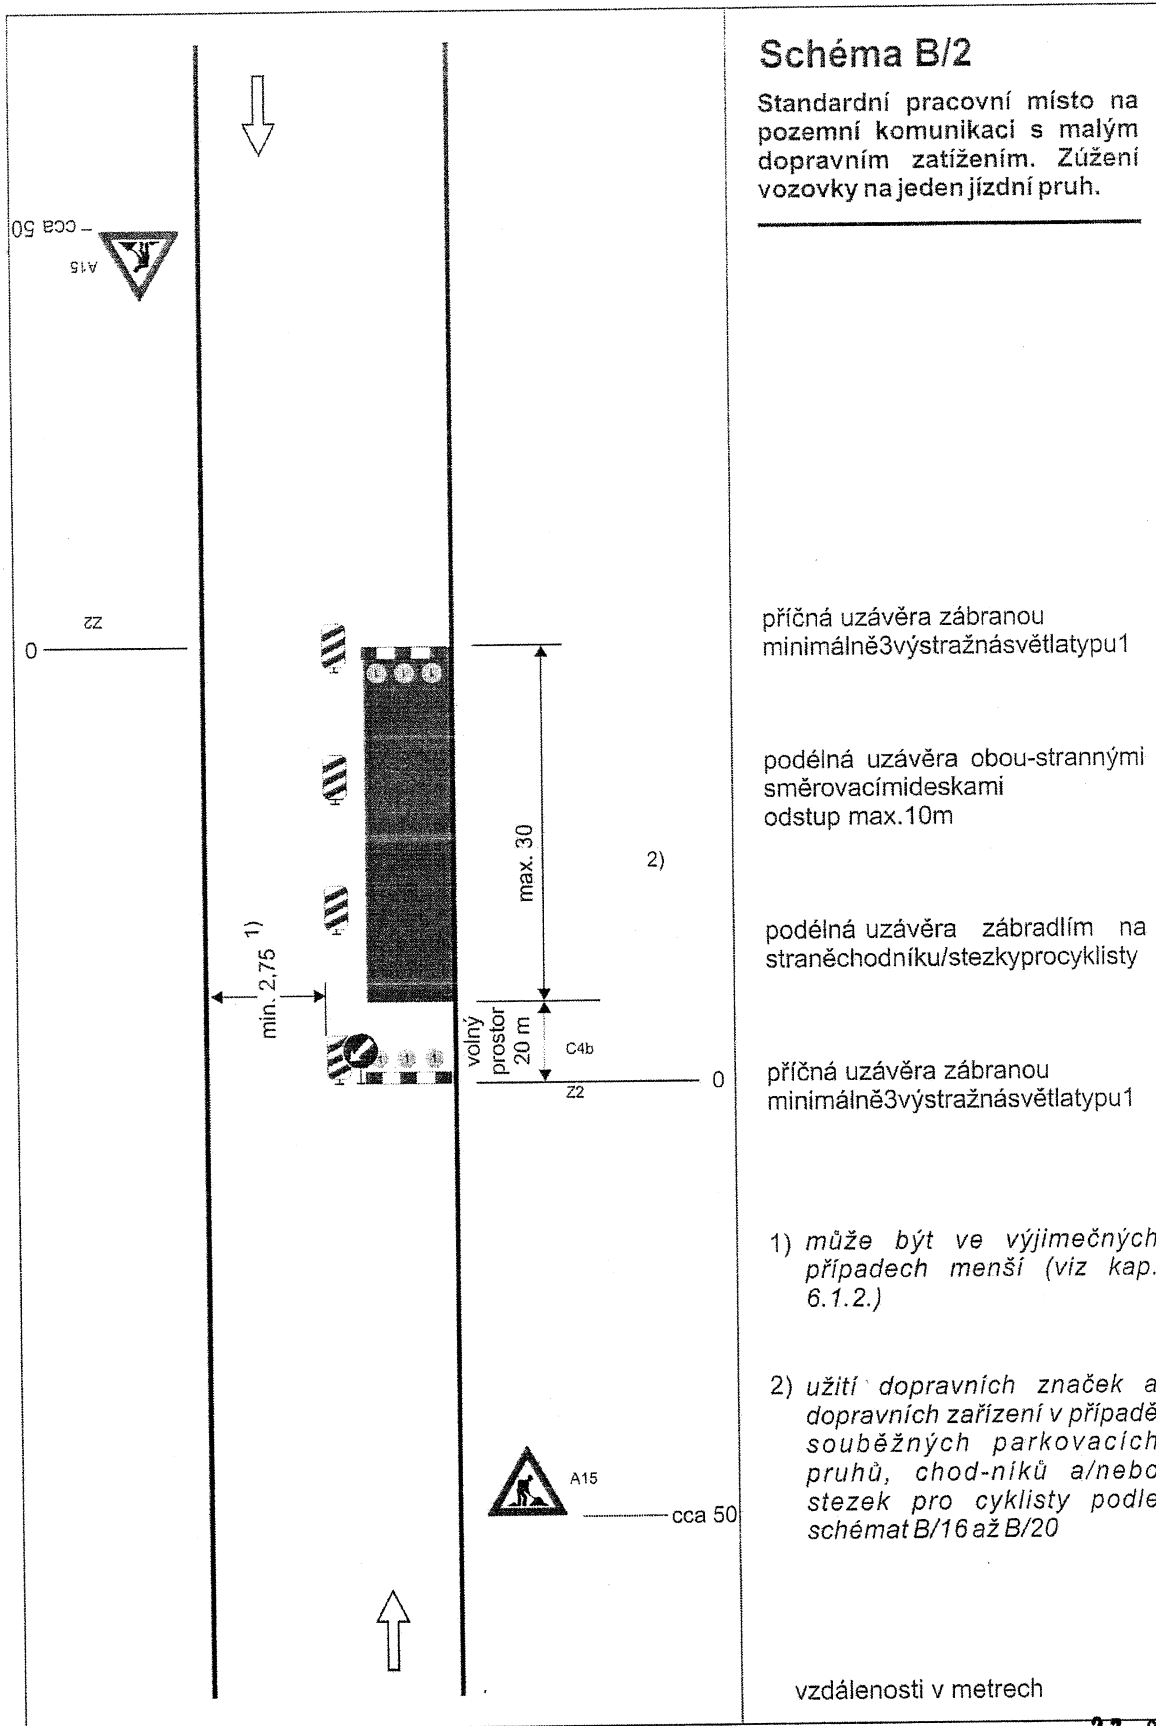

POLICIE ČESKÉ REPUBLIKY
KRAJSKÉ ŘEDITELSTVÍ POLICIE
MORAVSKOSLEZSKÉHO KRAJE
DOPRAVNÍ INSPEKTORÁT NOVÝ JIČÍN
41 01 NOVÝ JIČÍN

Příloha k č.j.:

KRPT- 163 102 / 05-2016-02606

Městský úřad Bílovec

27.07.2016

17. listopadu 41 k

743 01 Bílovec


priloha k č.j.

hbc/20379/16/DSH/BIA 52/2016/83

TP 66 / 21015

63

TP 66 - Schéma B/5.2

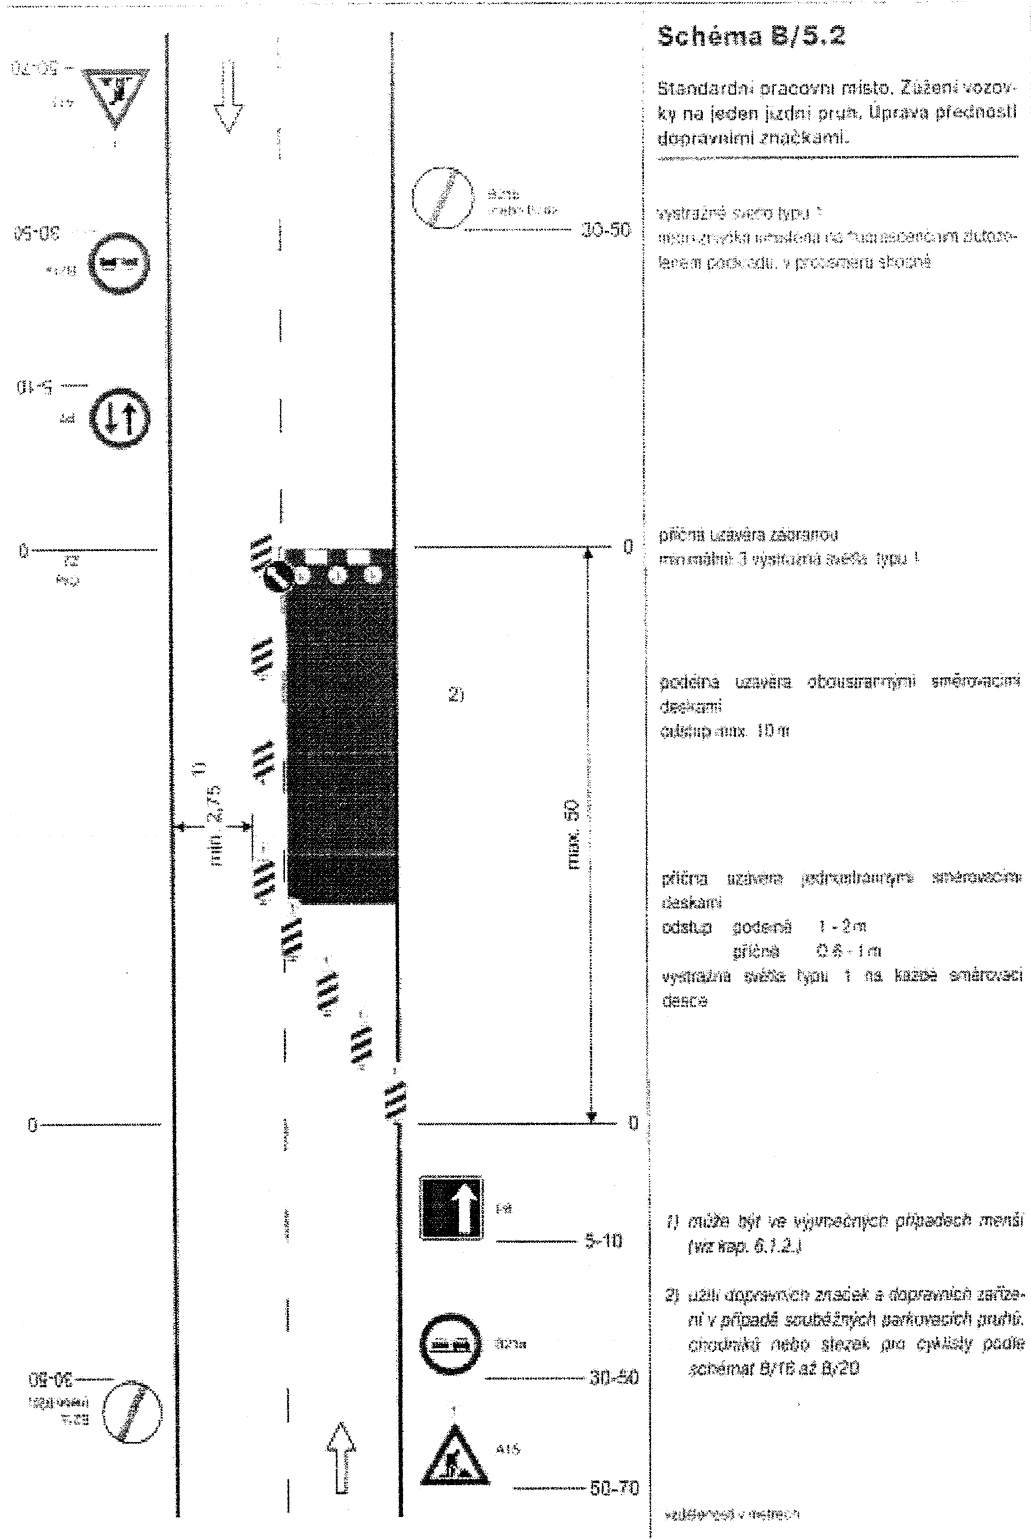

KRAJSKÉ ŘEDITELSTVÍ
KRAJSKÉ ŘEDITELSTVÍ POLICIE
MORAVSKOSLEZSKÉHO KRAJE
DOPRAVNÍ INSPEKTORÁT NOVÝ JIČÍN
741 01 NOVÝ JIČÍN

[Handwritten signature]


Městský úřad Bílovec 27.07.2016
17. listopadu 411
743 01 Bílovec

[Handwritten signature]

Příloha k č.j.
KRPT-16310713-2016-000000

[Handwritten text]
filloha k č.j.
MBC/20379/16/PSH/Bia 502/2016/83


SCHÉMATA PRO OZNAČENÍ PRACOVNÍCH MÍST V OBCI

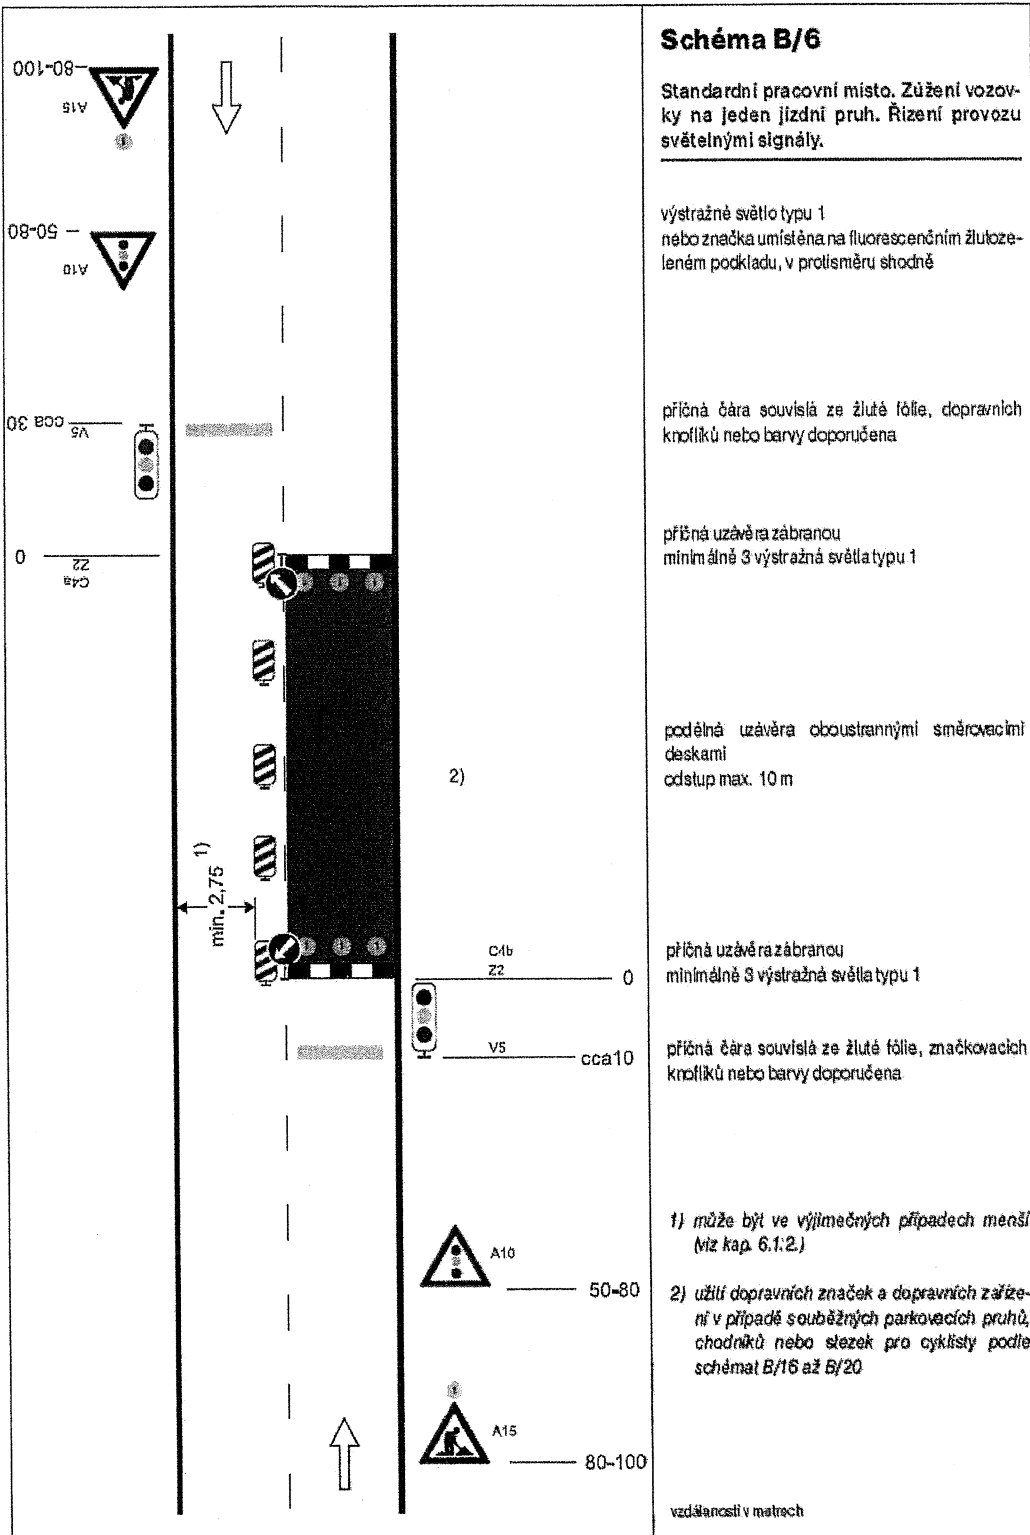

Městský úřad Bílovec 27.07.2016

17. listopadu 411
743 01 Bílovec

filoha k č.j. ABC/20379/16/DSH/bia 52/2016/83

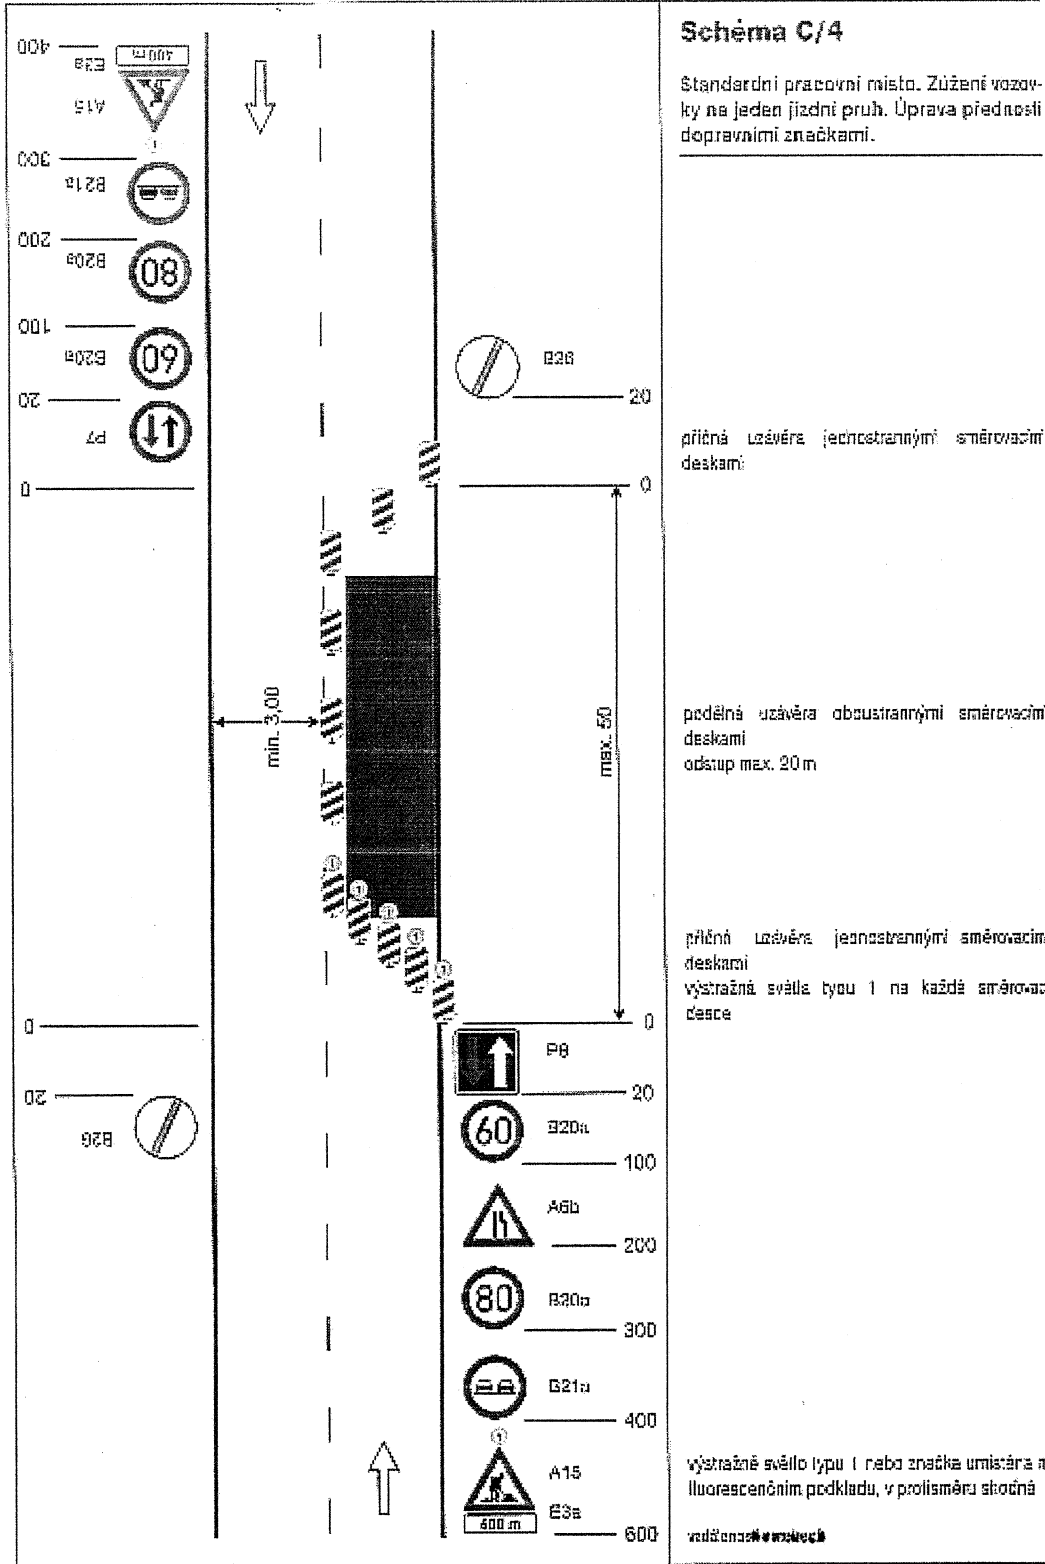


POLICIE ČESKÉ REPUBLIKY
KRAJSKÉ ŘEDITELSTVÍ POLICIE
MORAVSKOSLEZSKÉHO KRAJE
DOPRAVNÍ INSPEKTORÁT NOVÝ JIČÍN
741 01 NOVÝ JIČÍN

Městský úřad Bílovec 27.07.2016
17. listopadu 411 41
743 01 Bílovec

Příloha k č. j.:
163107123-2016-020606

Příloha k č. j.:
1730/20379/16/PSH/71A 552/2016/83

TP 66 - Schéma C/5

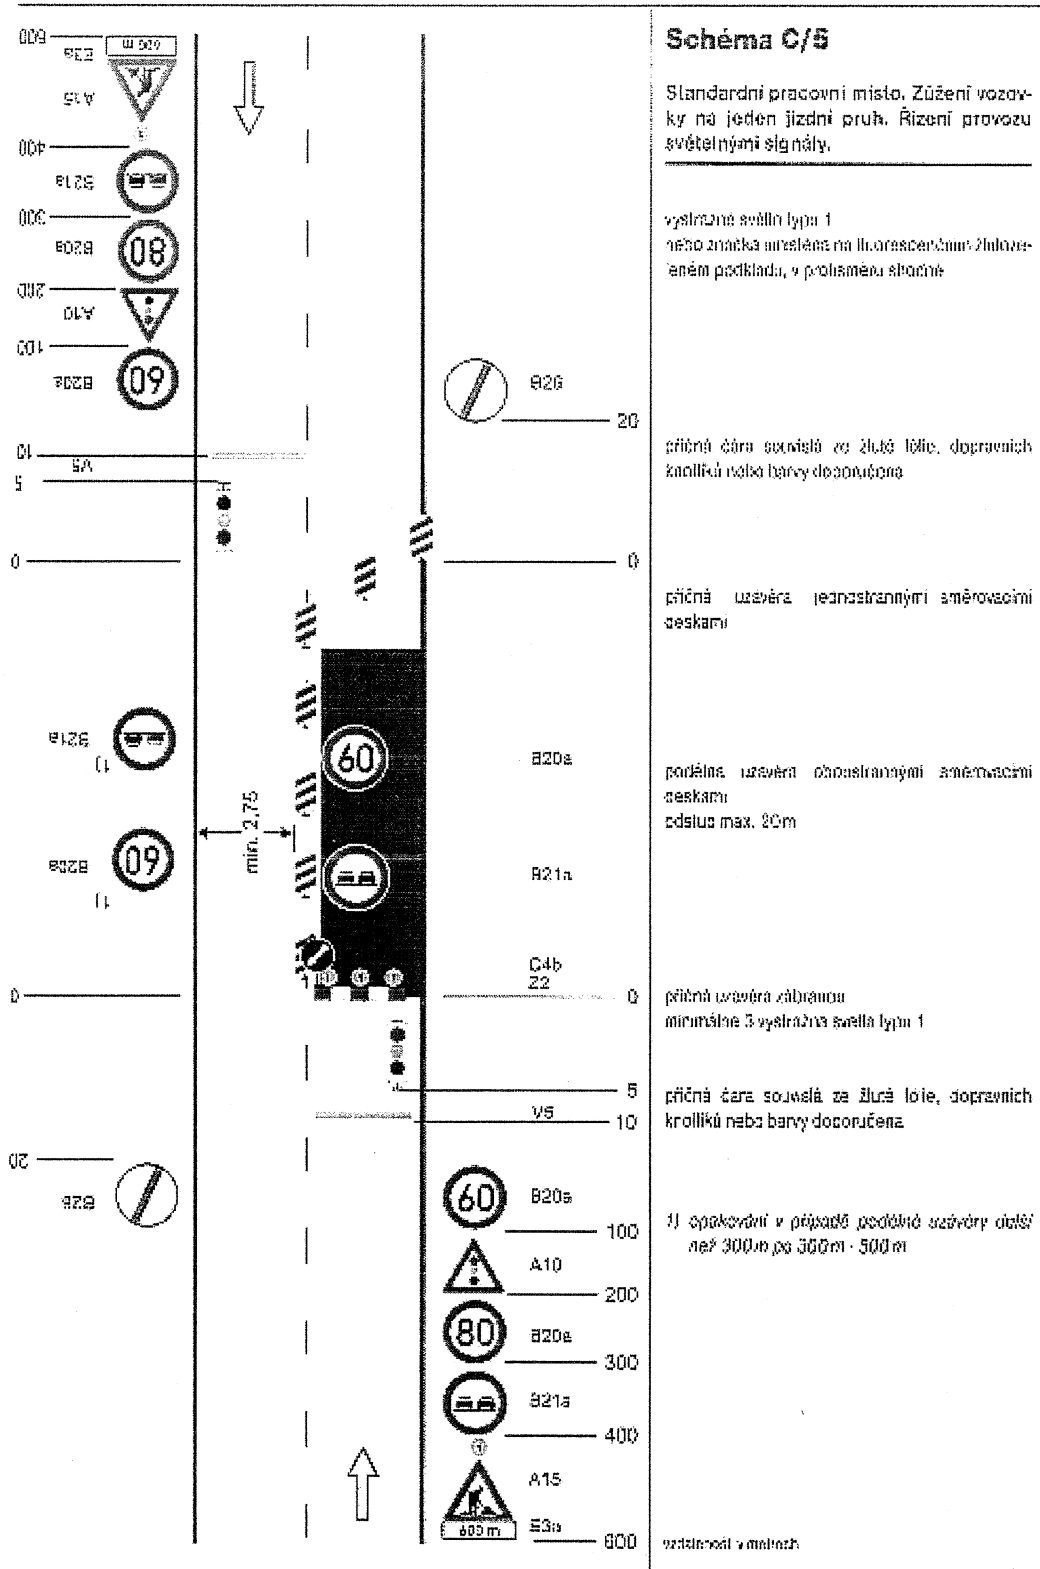

VLIVIE CESKE REPUBLIKY
KRAJSKÉ ŘEDITELSTVÍ POLICIE
MORAVSKOSLEZSKÉHO KRAJE
DOPRAVNÍ INSPEKTORÁT NOVÝ JIČÍN
741 01 NOVÝ JIČÍN

Městský úřad Blýžov 07. 2016

17. listopadu 411 41
743 01 Blýžov

Příloha k č.j.:
KRPT-163/07 | CS-2016-010000

příloha k č.j.:
1782/20379/16/DSH/Bia 532/2016/83

TP 66 - Schéma C/6

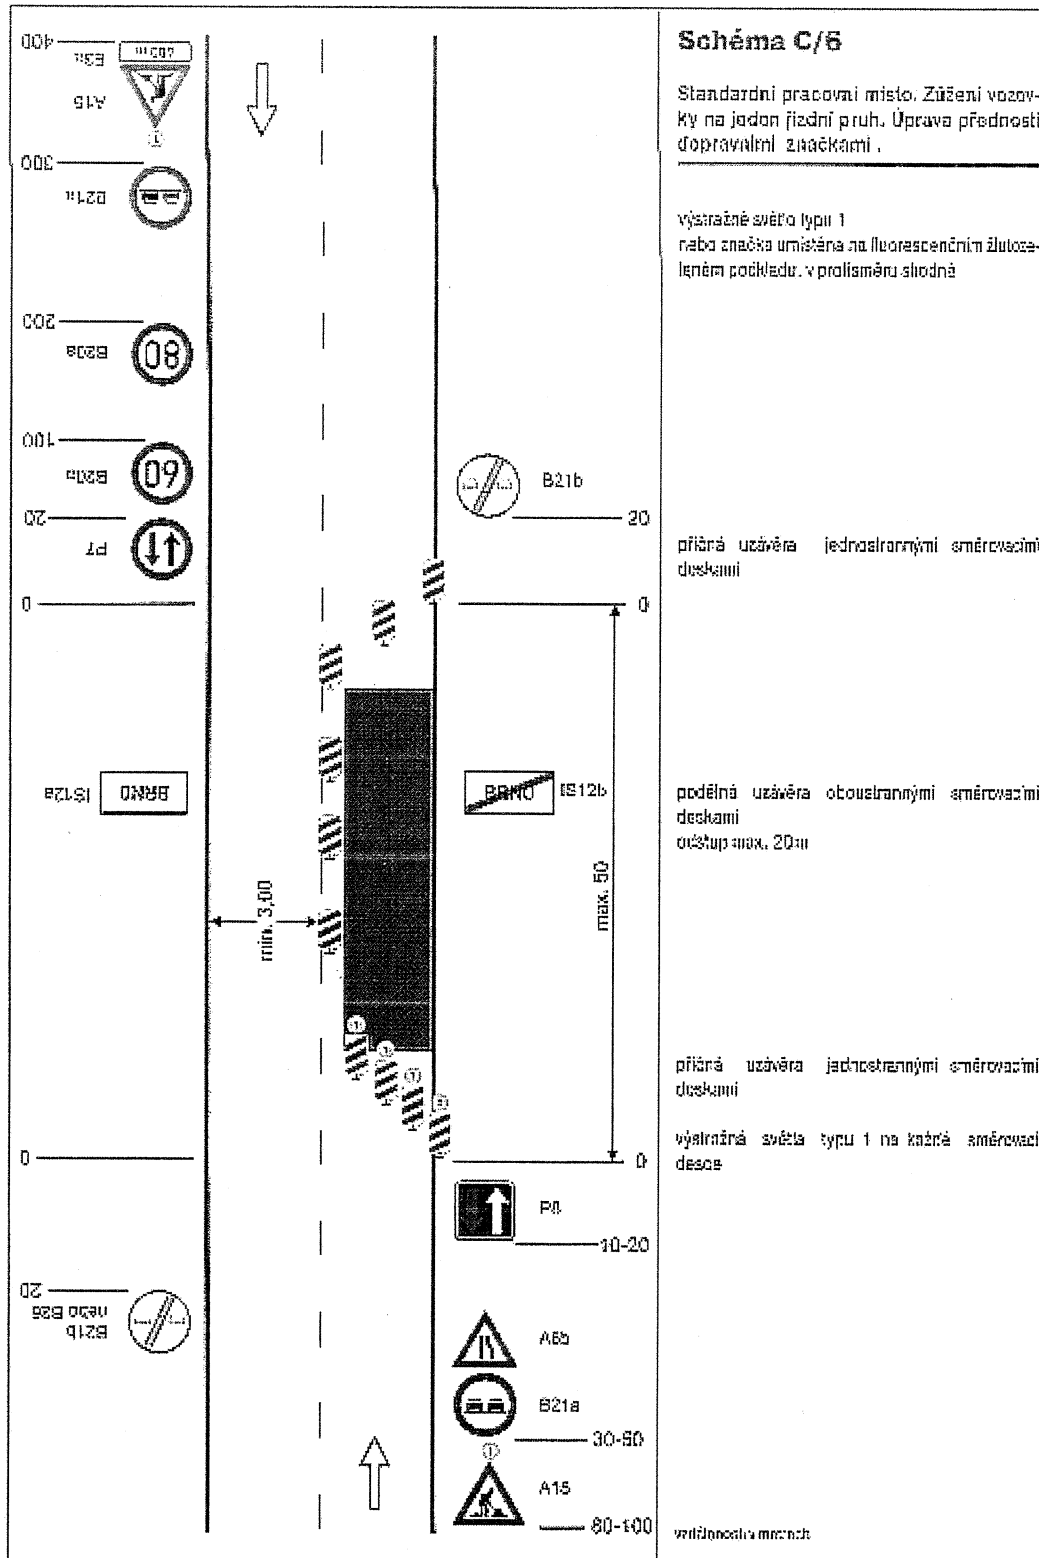


Schéma C/6

Standardní pracovní místo. Zřízení vozovky na jeden jízdní pruh. Úprava přednosti dopravními značkami.

výstražné světlo typu 1
nebo značka umístěna na fluorescenčním žlutozeleném podkladu, v prolisěru sliedná

příčná uzávěra jednostrannými směrovacími deskami

podélná uzávěra oboustrannými směrovacími deskami
odstup max. 20m

příčná uzávěra jednostrannými směrovacími deskami

výstražná světla typu 1 na každé směrovací desce

veškeré rozměry v mm: nch

POLICIE ČESKÉ REPUBLIKY
KRAJSKÉ ŘEDITELSTVÍ POLICIE
MORAVSKOSLEZSKÉHO KRAJE
DOPRAVNÍ INSPEKTORÁT NOVÝ JIČÍN
41 01 NOVÝ JIČÍN

Městský úřad Blžovec

17. listopadu 411 41

743 01 Blžovec

27.07.2016


příloha k č.j.

7130/20379/16/254/Bla 552/2016/83

Příloha k č.j.:

KRPT-163102/ČS-2016-02100

Městský úřad Bílovec
17. listopadu 411 41
743 01 Bílovec

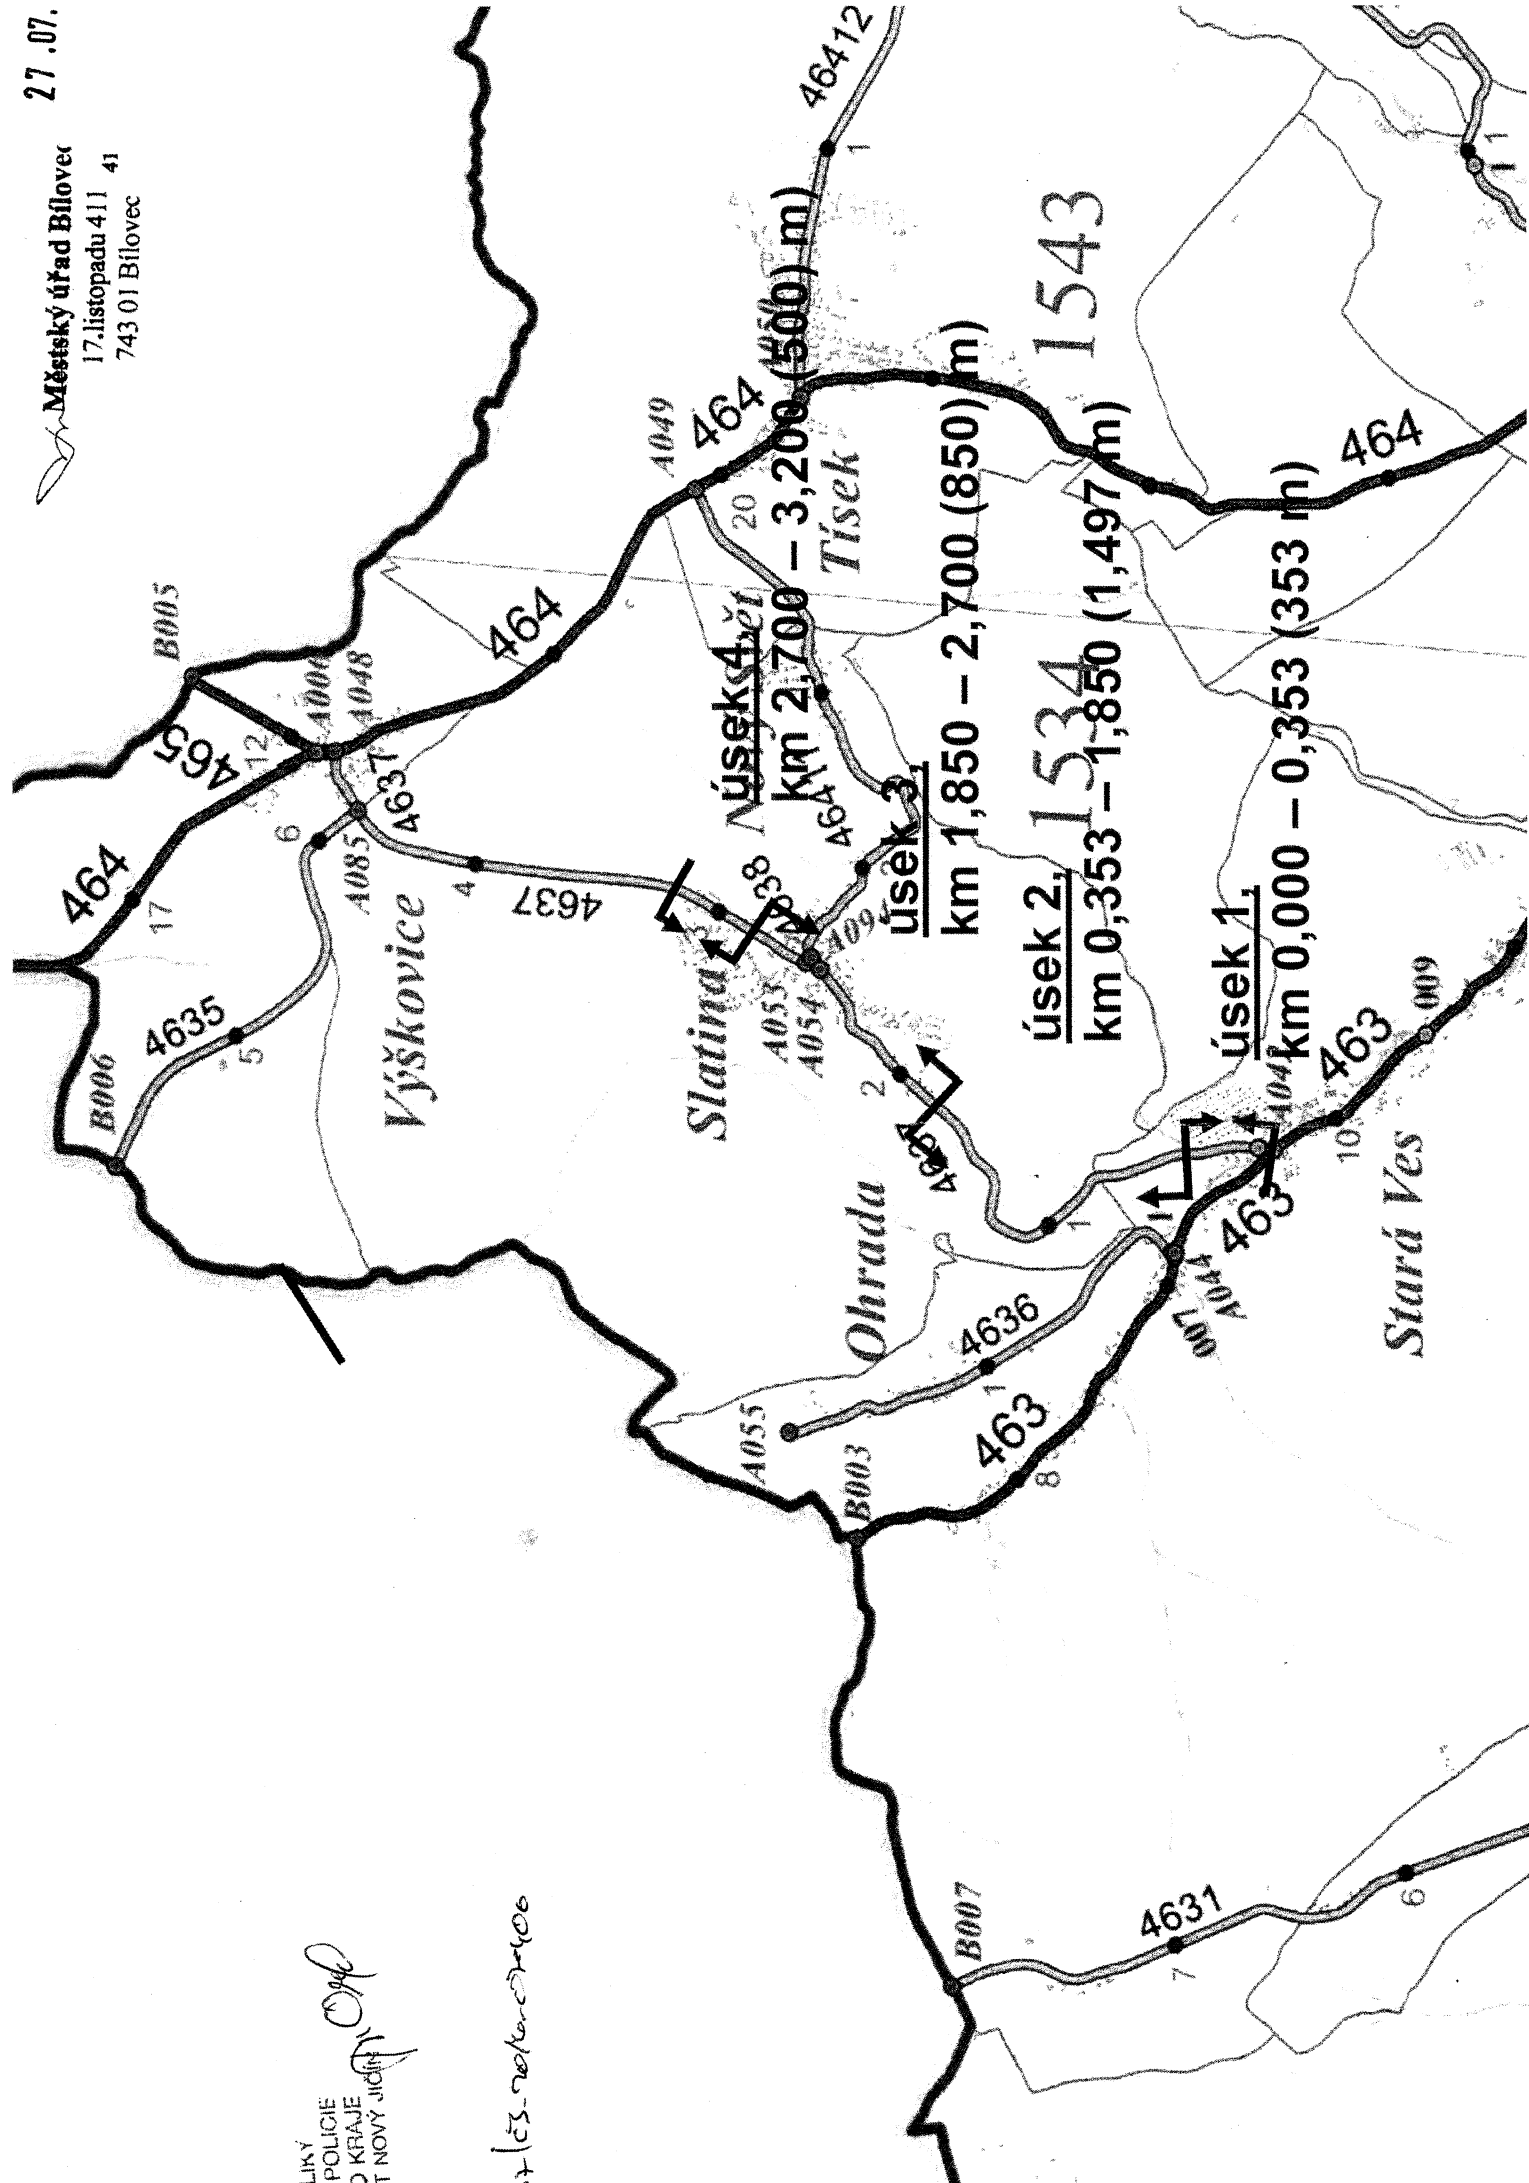

LINÝ
POLICIE
J KRAJE
T NOVÝ JIČÍN

12.12.2016