ÚZEMNÍ PLÁN SLATINA

- NÁVRH

I.2.d) HLAVNÍ VÝKRES - KONCEPCE VODNÍHO HOSPODÁŘSTVÍ

DOPLŇKOVÉ ÚDAJE

STAV	NÁVRH	
		HRANICE OBCE
		ZASTAVITELNÉ PLOCHY SMÍŠENÉ OBYTNÉ A OBČANSKÉHO VYBAVENÍ
		VODNÍ TOKY, RYBNÍKY
		ZATRUBNĚNÝ POTOK

STAV	NÁVRH	
		HLAVNÍ ZÁSOBOVACÍ ŘAD PITNÉ VODY
		ŘAD PITNÉ VODY
VOJ		ZEMNÍ VODOJEM
RD		ROZDĚLOVACÍ OBJEKT
ČS		ČERPACÍ STANICE VODY
		VODNÍ ZDROJ
RV		REDUKČNÍ VENTIL
		JEDNOTNÁ KANALIZACE
		VÝTLAČNÁ KANALIZACE
	ČS	ČERPACÍ STANICE ODPADNÍCH VOD
		VÝUSTNÍ OBJEKT KANALIZACE
	×	PRVEK KE ZRUŠENÍ

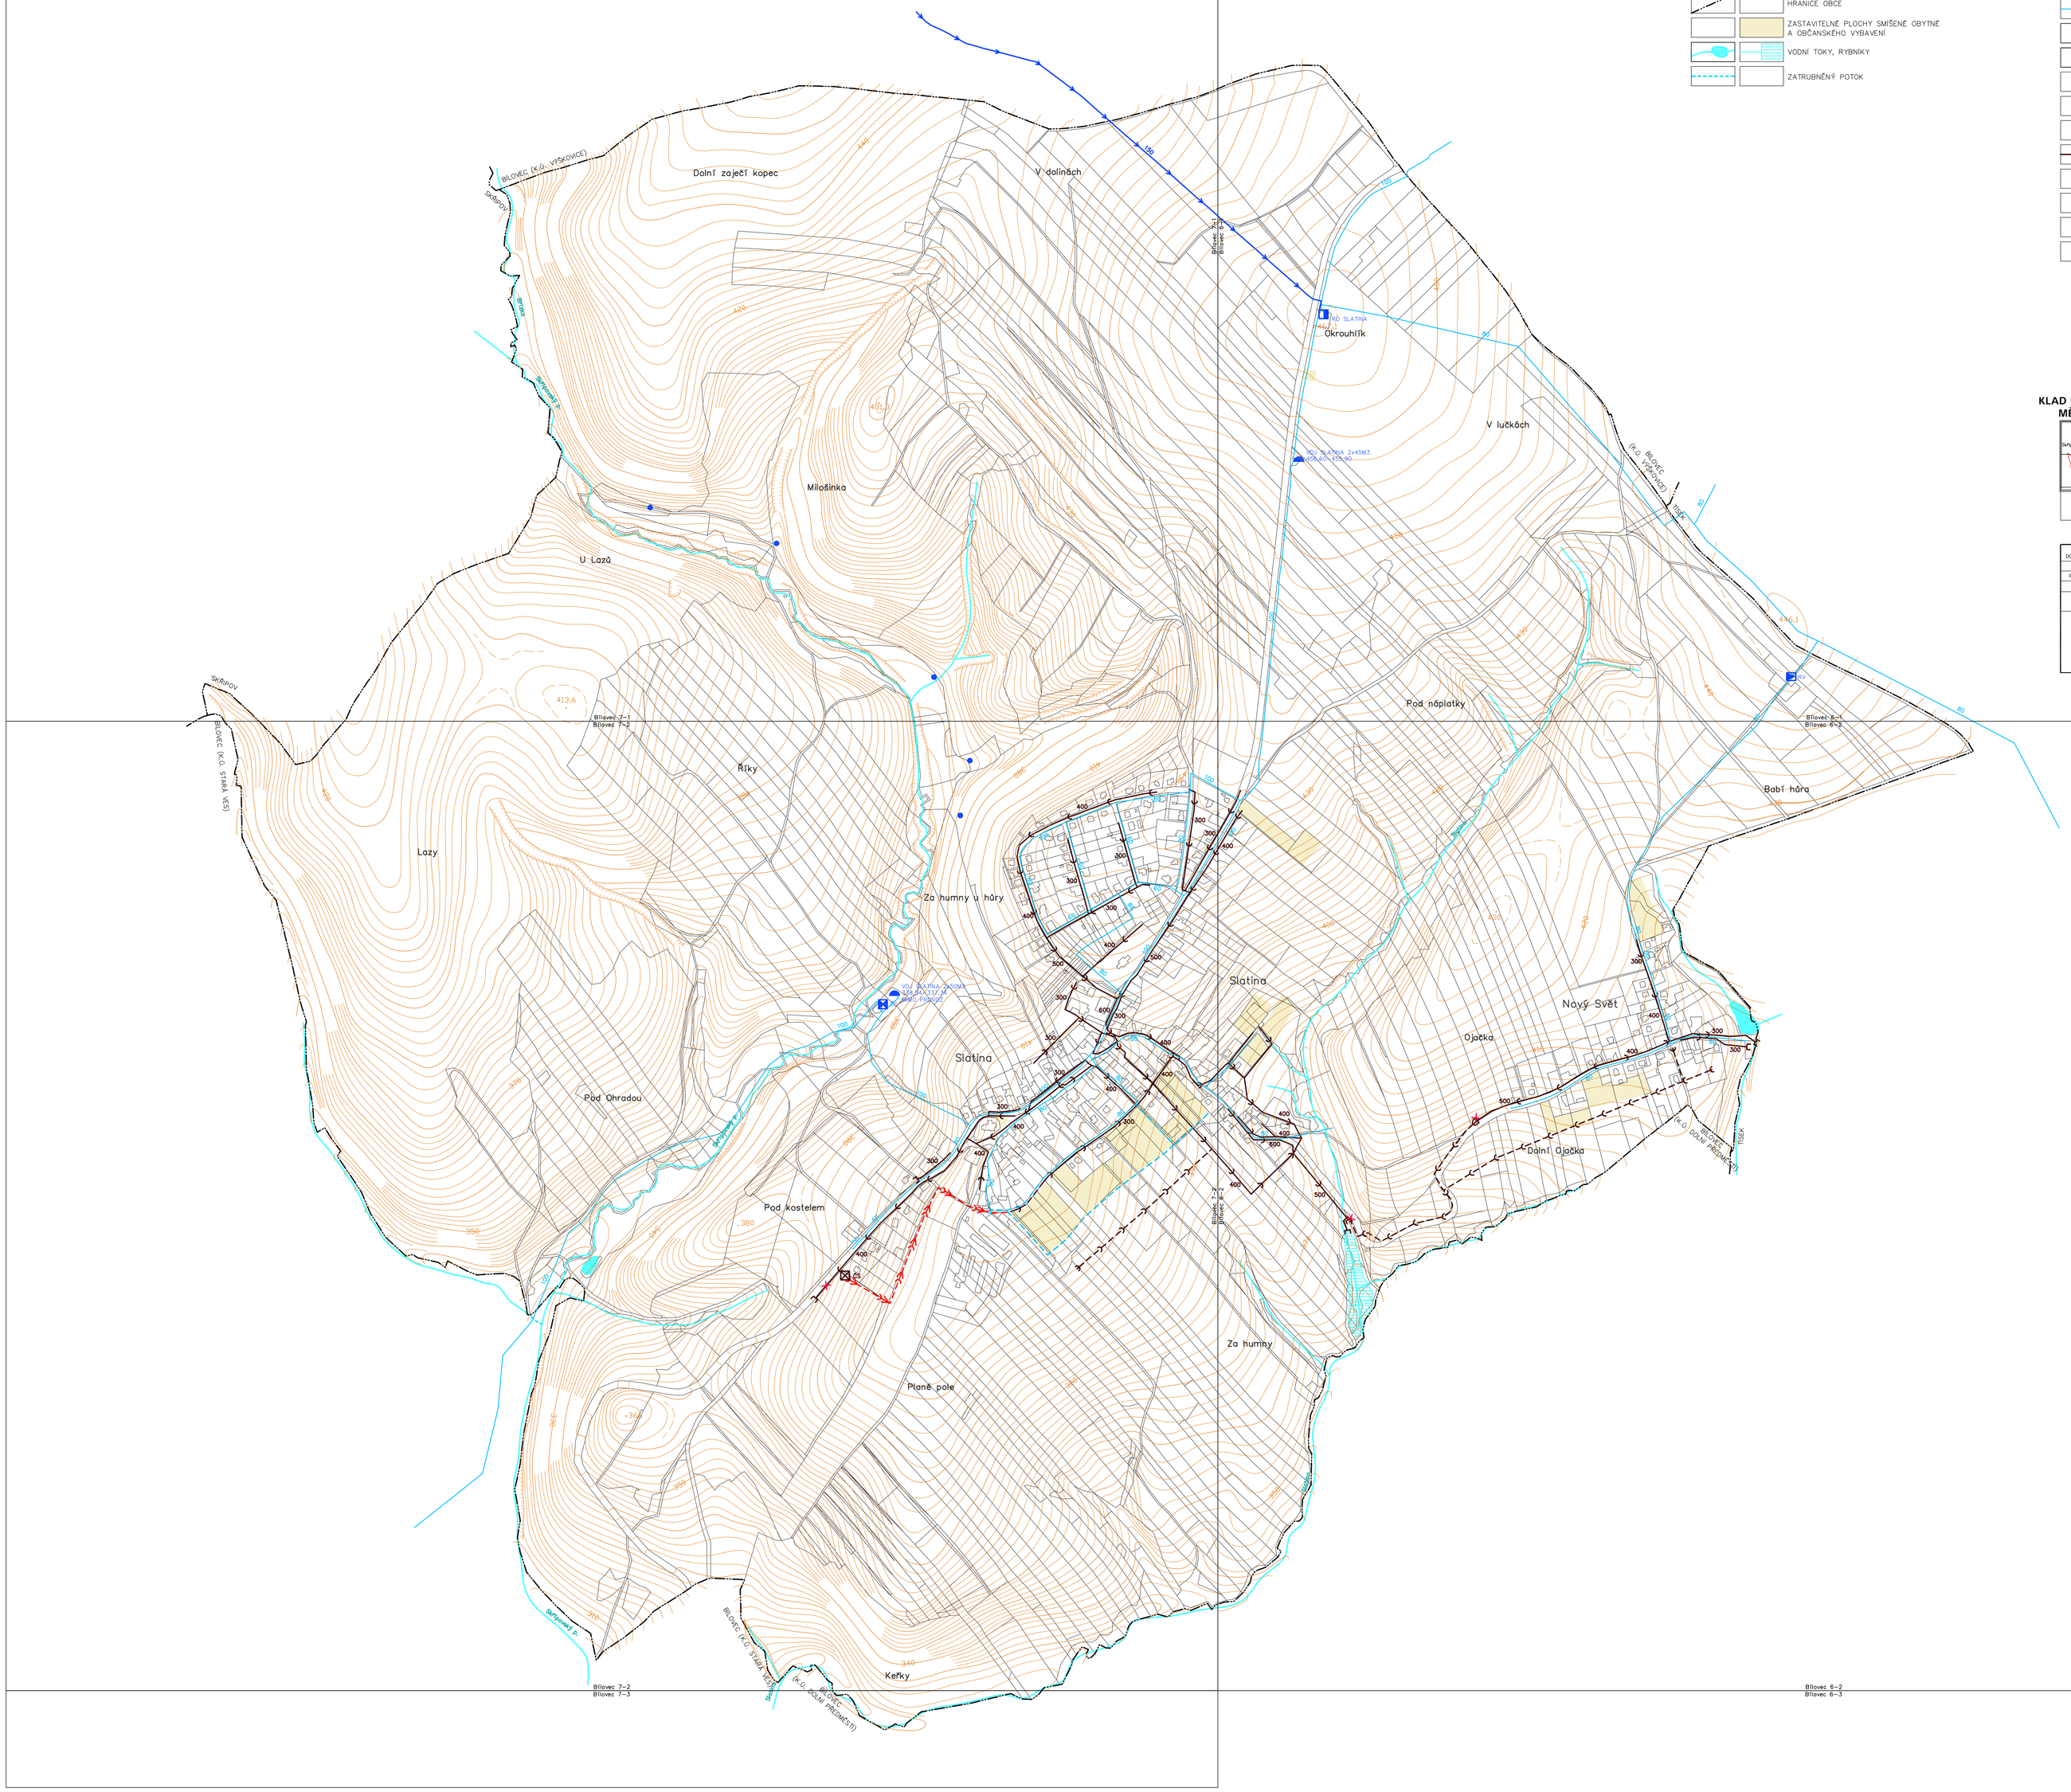

KLAD MAPOVÝCH SEKCÍ
MĚŘÍTKA 1:5000

7-1	6-1
7-2	6-2
7-3	6-3

SEVER

OZNAČENÍ DOKUMENTACE	ÚZEMNÍ PLÁN SLATINA	ATELIER ARCHPLAN OSTRAVA s.r.o. Masarykova 2168, 733 01 Orlová-Lutyně, ostrava@archplan.cz
OBJEDNATEL	OBEC SLATINA	
POŘIZOVATEL	MĚSTSKÝ ÚŘAD V BÍLOVCI	
ZHOTOVITEL	ATELIER ARCHPLAN OSTRAVA s.r.o.	
ZODPOVĚDNÝ PROJEKTANT:	Ing.Arch.MIROSLAV HUDÁK	
URBANISTICKÁ KONCEPCE, KOORDINACE	Ing.Arch.MIROSLAV HUDÁK	ZAKÁZKOVÉ ČÍSLO: 114/195
DOPRAVNÍ INFRASTRUKTURA	Ing.JIŘÍ DATINSKÝ	
TECHNICKÁ INFRASTRUKTURA	Ing.JAROSLAV GAILAS	
VYUŽITÍ ÚZEM, PŮDNÍ FOND	Ing.TERESA NOVÁČKOVÁ	EXPEDICE: DUBEN 2013
ÚZEMNÍ SYSTÉM EKOLOGICKÉ STABILITY	Ing.Arch.MAGDALENA ZEMANOVÁ	
DEMOGRAFIE, ŽIVOTNÍ PROSTŘEDÍ	RNDr.MILAN POLZIUNK	MĚŘÍTKO: 1:5000
SPOLUPRÁCE	Mgr.KAREL ZEMAN	