ÚZEMNÍ PLÁN SLATINA

- NÁVRH

I.2.e) HLAVNÍ VÝKRES - KONCEPCE ENERGETIKY A SPOJŮ

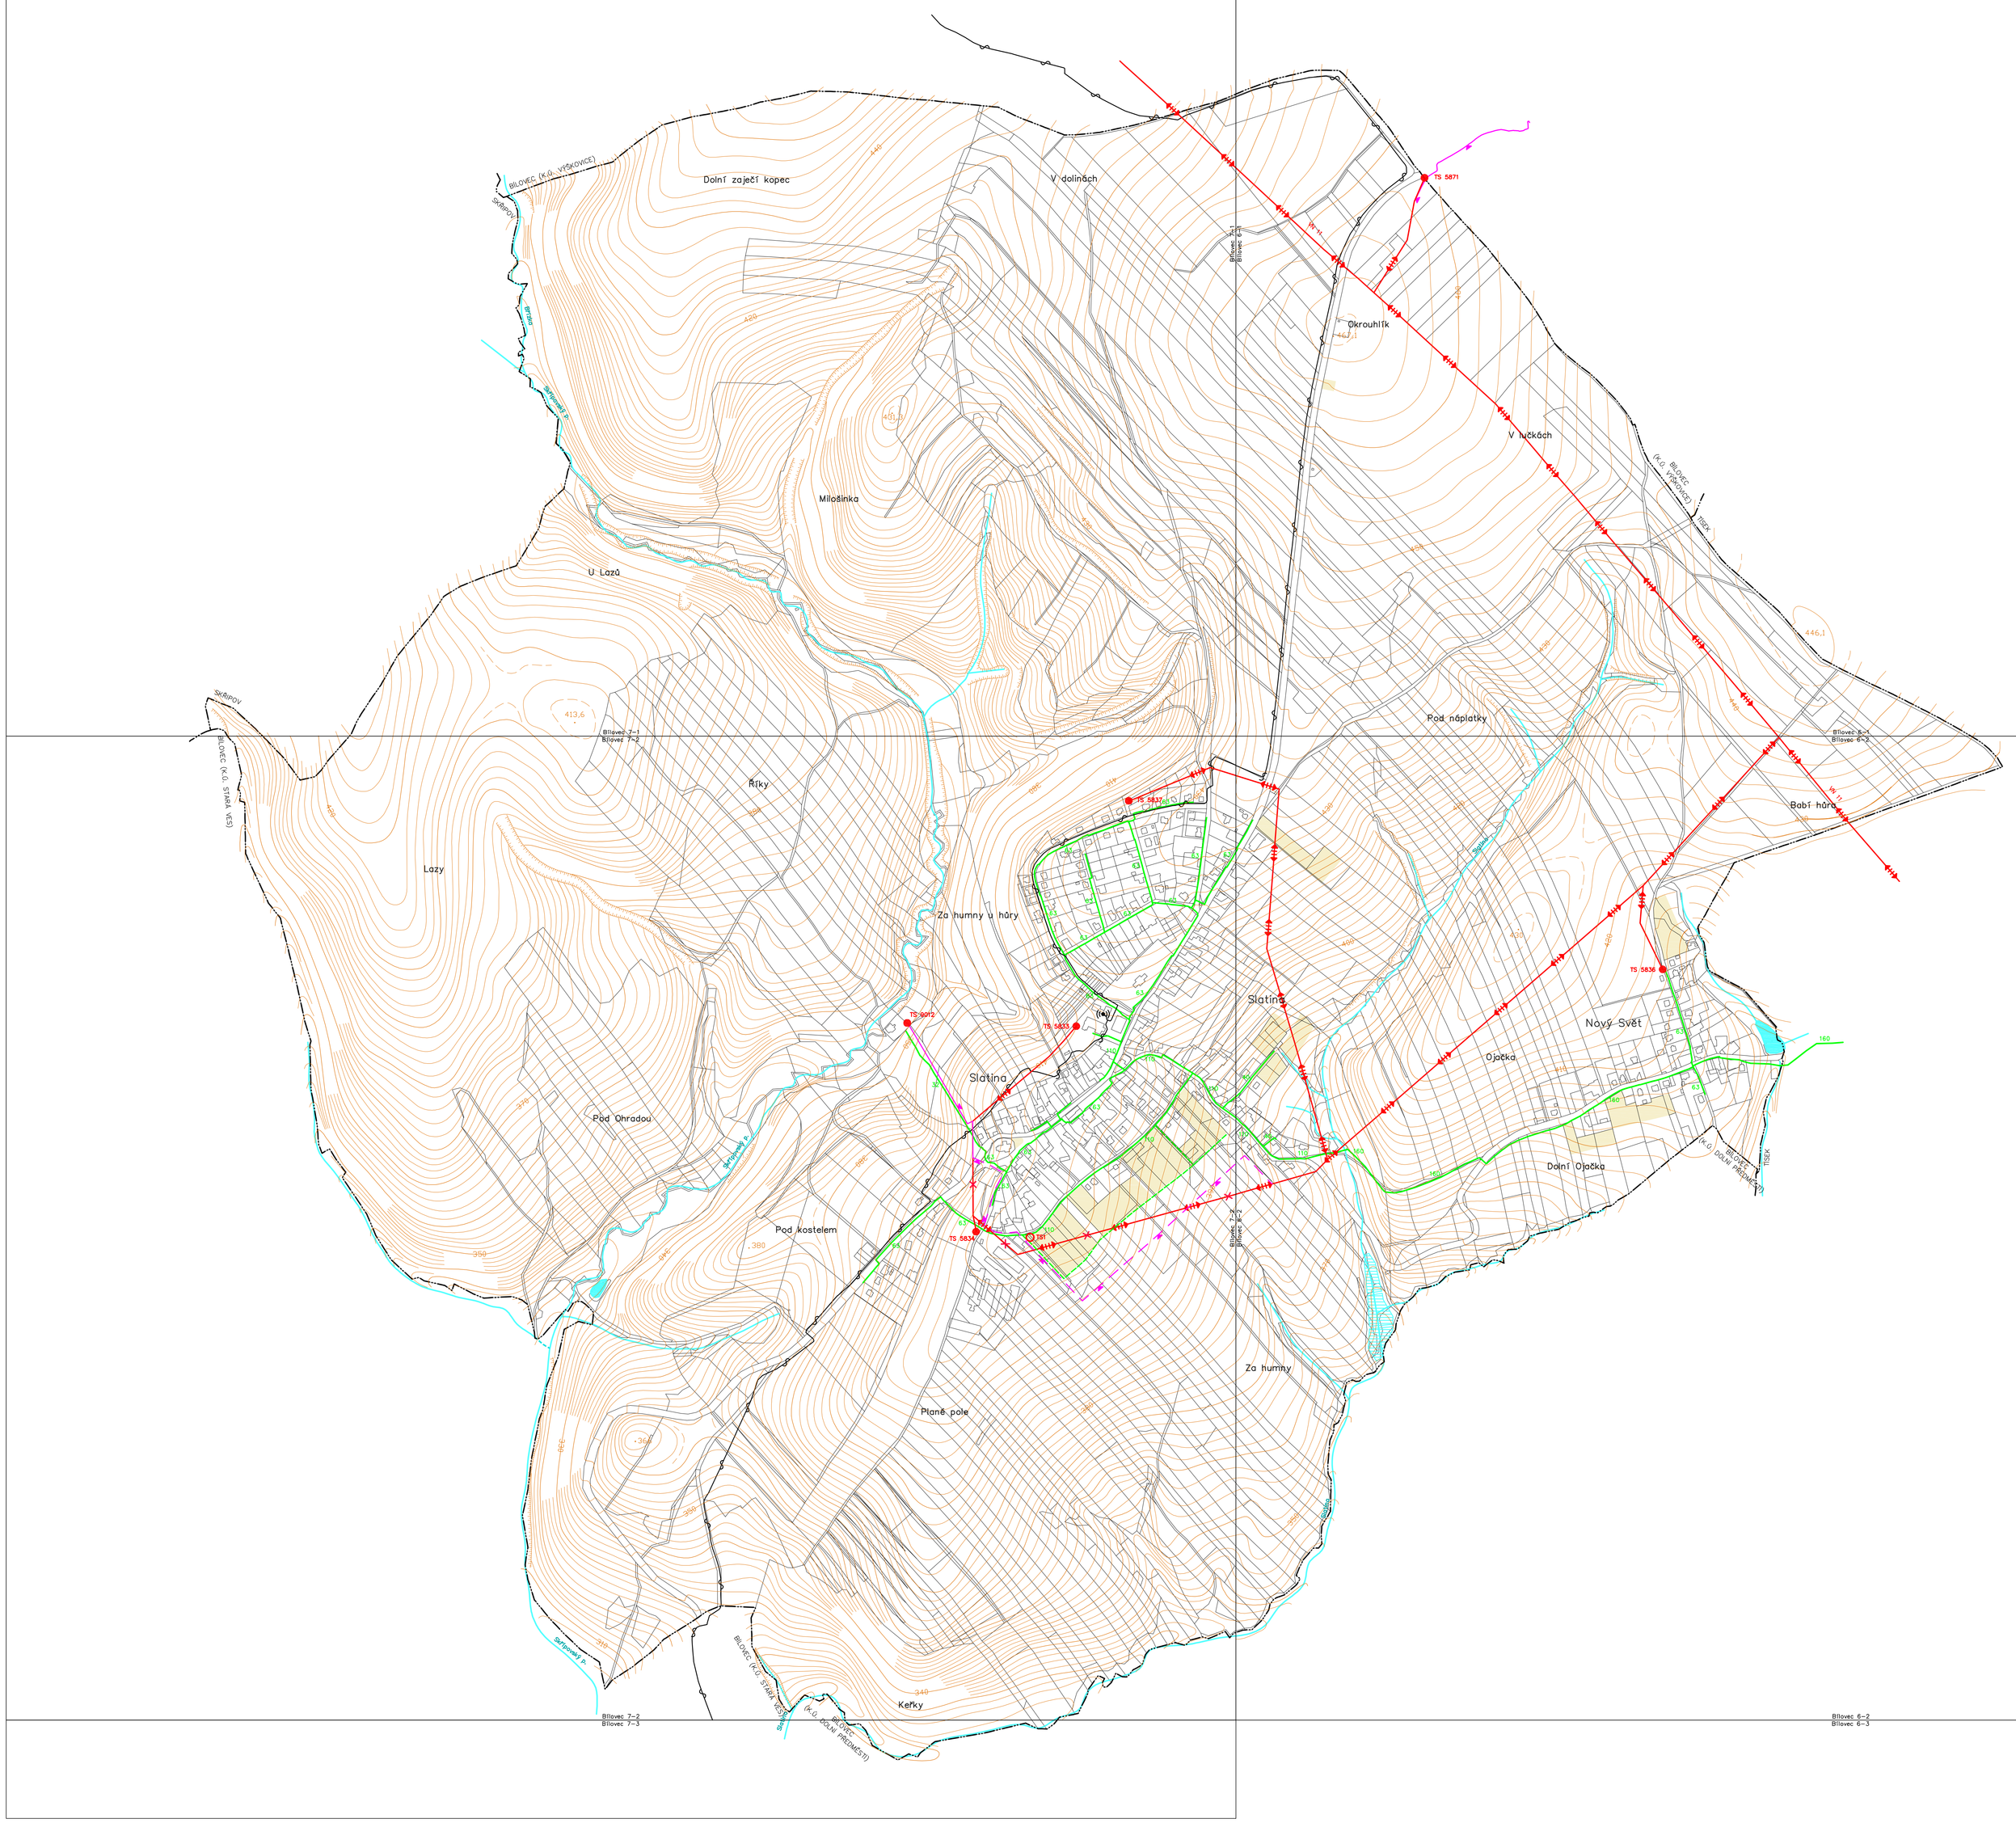

STAV	NÁVRH	
		NADZEMNÍ VEDENÍ VN 22kV
		KABELOVÉ VEDENÍ VN 22kV
TS	TS	DISTRIBUČNÍ TRAFOSTANICE
		STL PLYNOVOD
		PODZEMNÍ DÁLKOVÝ KABEL
((•))		RADIOVÁ STANICE
	×	PRVEK KE ZRUŠENÍ

DOPLŇKOVÉ ÚDAJE

STAV	NÁVRH	
		HRANICE OBCE
		ZASTAVITELNÉ PLOCHY SMÍŠENÉ OBYTNÉ A OBČANSKÉHO VYBAVENÍ
		VODNÍ TOKY, RYBNÍKY
		ZATRUBNĚNÝ POTOK

KLAD MAPOVÝCH SEKCÍ
MĚŘÍTKA 1:5000

7-1	6-1
7-2	6-2
7-3	6-3

SEVER

OZNAČENÍ DOKUMENTACE	ÚZEMNÍ PLÁN SLATINA	ATELIER ARCHPLAN OSTRAVA s.r.o. Masarykova 2168, 733 01 Orlová-Lutyně, email@archplan.cz
OBJEDNATEL	OBEC SLATINA	
POŘIZOVATEL	MĚSTSKÝ ÚŘAD V BÍLOVCI	
ZHOTOVITEL	ATELIER ARCHPLAN OSTRAVA s.r.o.	
ZODPOVĚDNÝ PROJEKTANT	Ing.Arch.MIROSLAV HUDÁK	
URBANISTICKÁ KONCEPCE, KOORDINACE	Ing.Arch.MIROSLAV HUDÁK	ZAKÁZKOVÉ ČÍSLO: 114/115
DOPRAVNÍ INFRASTRUKTURA	Ing.JIŘÍ DATINSKÝ	
TECHNICKÁ INFRASTRUKTURA	Ing.JAROSLAV GAJLAS	
VYUŽITÍ ÚZEM, PŮDNÍ FOND	Ing.TERCIA NOVÁČKOVÁ	EXPOZICE: DUBEN 2013
ÚZEMNÍ SYSTÉM EKOLOGICKÉ STABILITY	Ing.Arch.MAGDALENA ZEMANOVÁ	
DEMOGRAFIE, ŽIVOTNÍ PROSTŘEDÍ	RNDr.MILAN POLZIUNK	MĚŘÍTKO: 1:5000
SPOLUPRÁCE	Mgr.KAREL ZEMAN	